
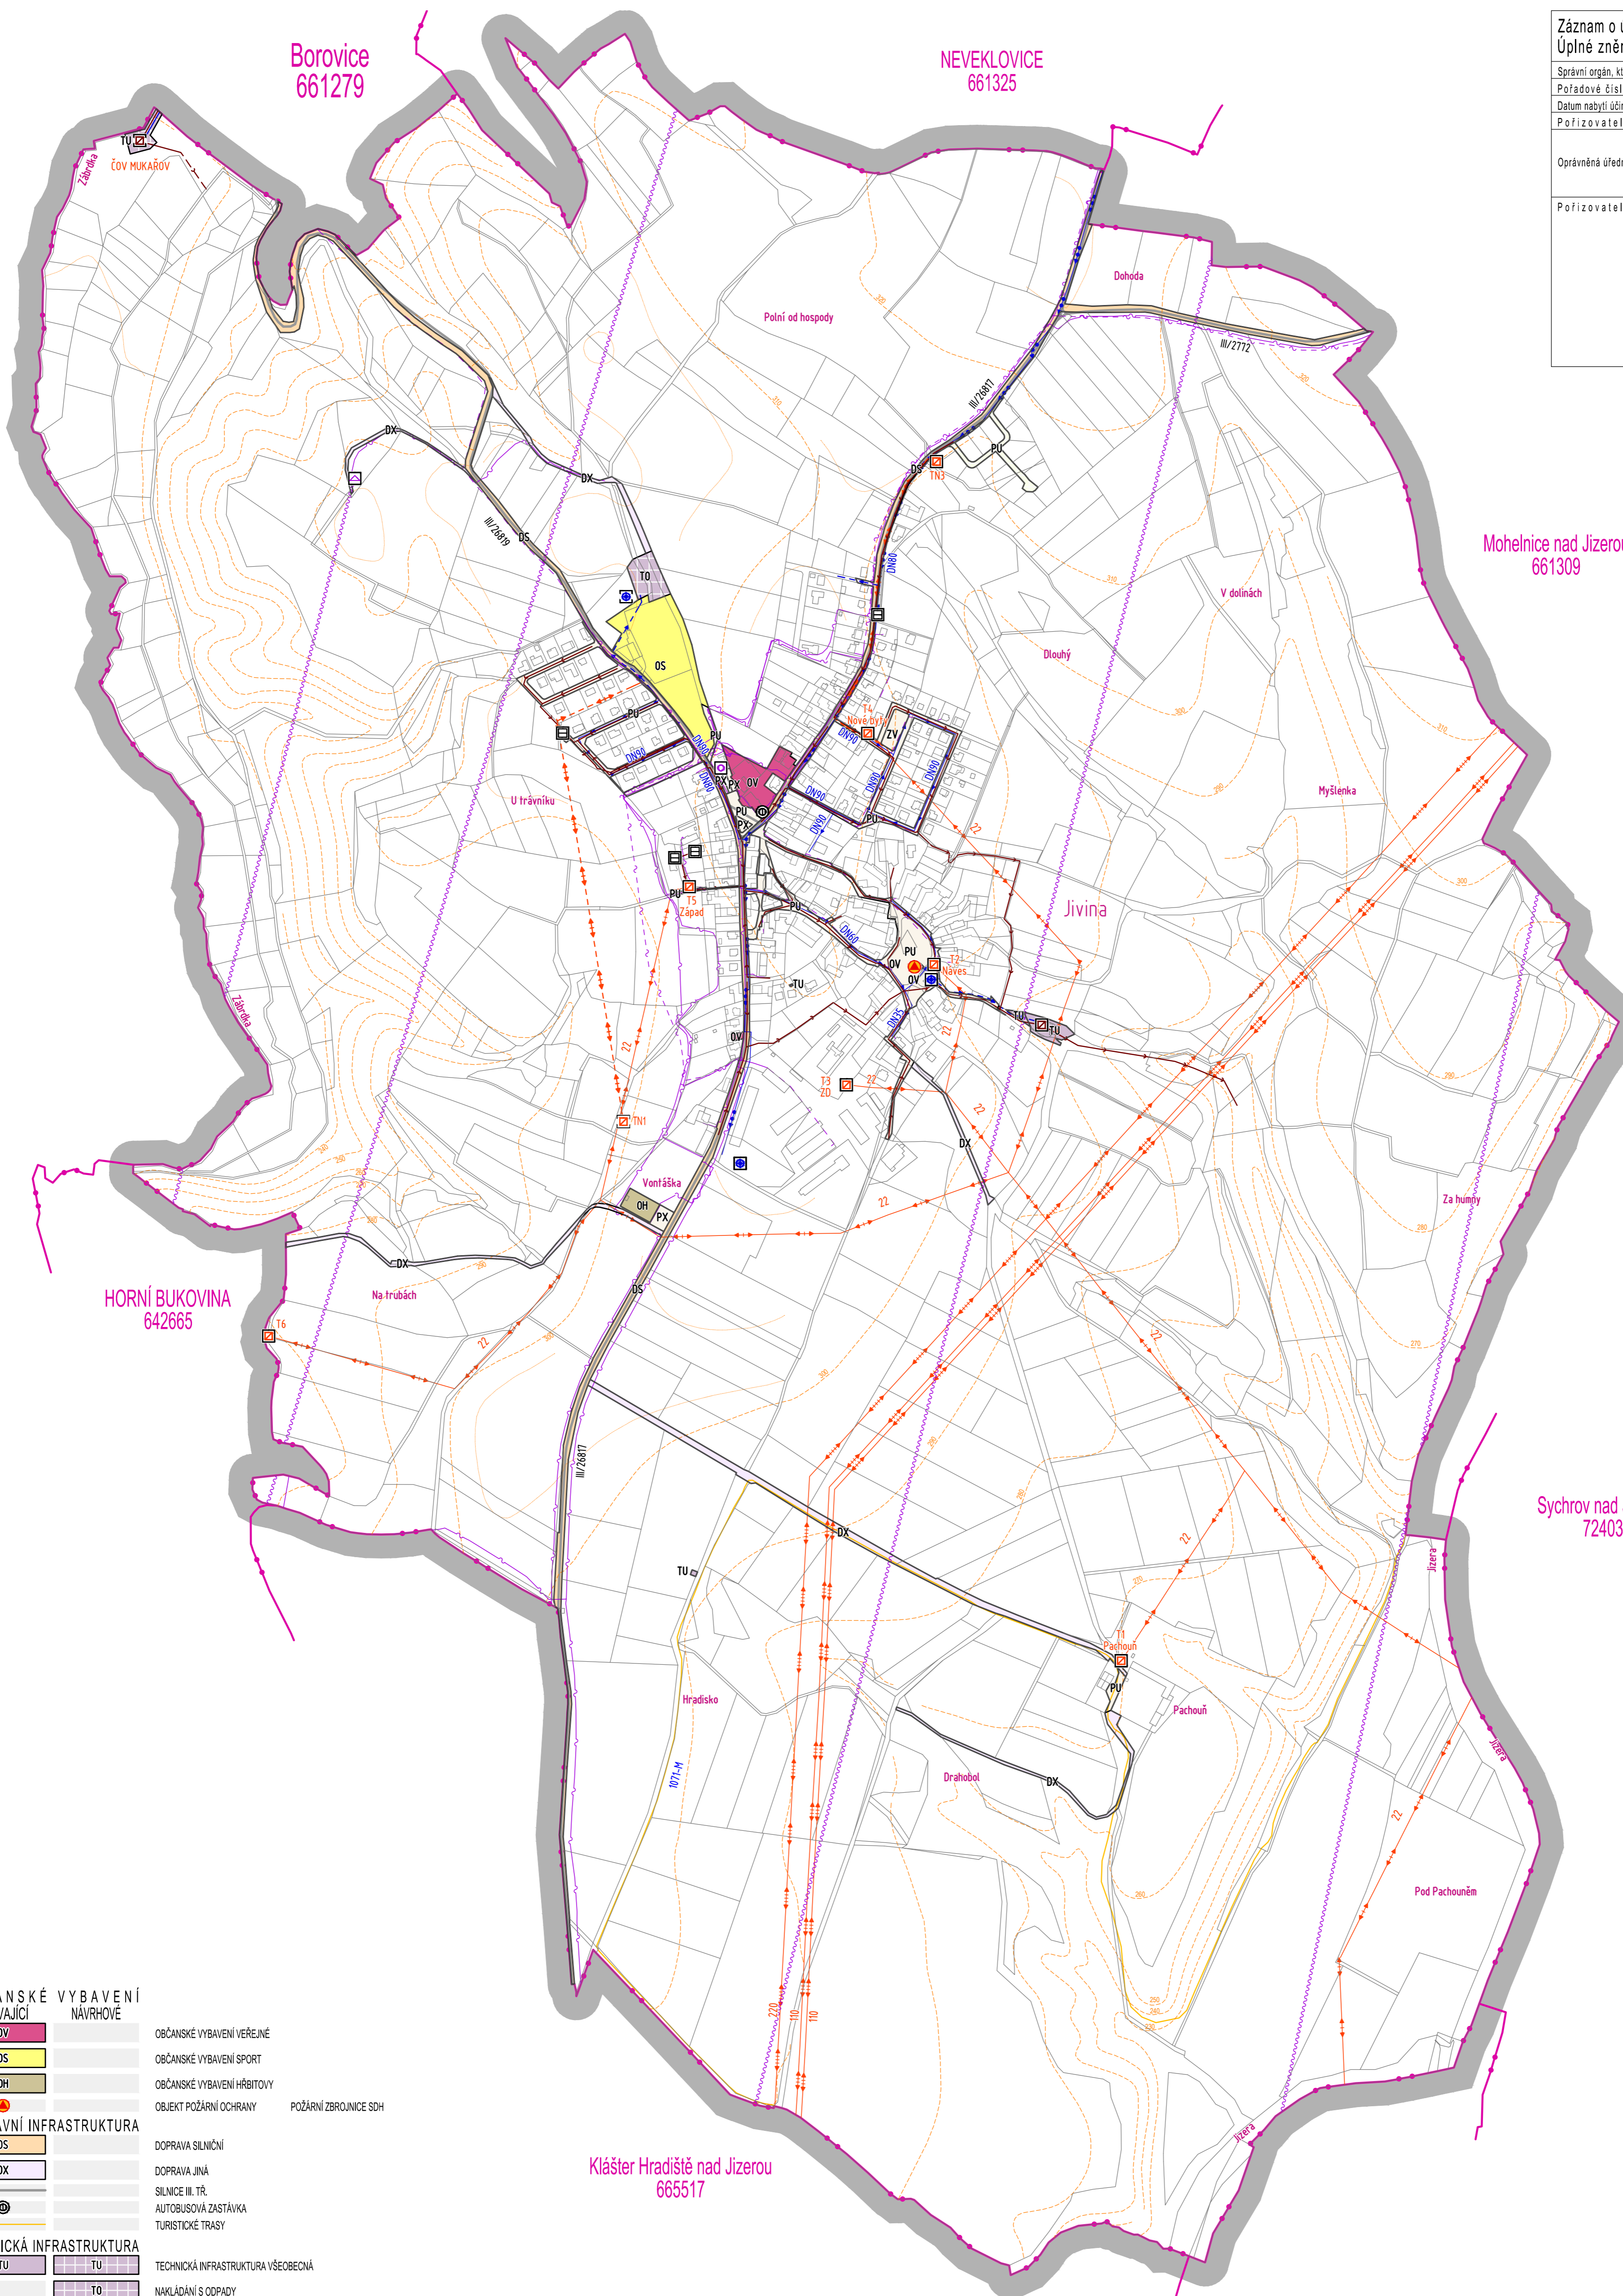


Záznam o účinnosti územní plánovací dokumentace Úplné znění Územního plánu Jivina po změně č.4	
Správní orgán, který územní plán vydal:	Zastupitelstvo obce Jivina
Pořadové číslo poslední změny:	4
Datum nabytí účinnosti územního plánu:	2. 1. 2025
Pořizovatel:	O b e c J i v i n a
Oprávněná úřední osoba pořizovatele:	Ing. Vladimír Eichler, starosta obce Ing. Martina Níčovská osoba zajišťující správní kvalifikační požadavky pro výkon územně plánovací činnosti podle § 46 odst. 2 písm. c) stavebního zákona
Pořizovatel:	Podpis oprávněné úřední osoby:

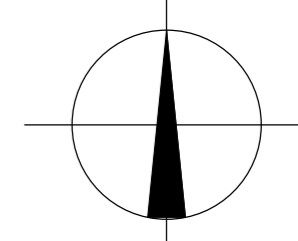

**OBČANSKÉ VYBAVENÍ STÁVAJÍCÍ**

- OV OBČANSKÉ VYBAVENÍ VEŘEJNÉ
- OS OBČANSKÉ VYBAVENÍ SPORT
- OH OBČANSKÉ VYBAVENÍ HRBITOVY
- POŽARNI ZBRONICE SDH

**DOPRAVNÍ INFRASTRUKTURA**

- DS DOPRAVA SILNIČNÍ
- DX DOPRAVA JINÁ
- SILNICE III. TŘ.
- AUTOBUSOVÁ ZASTÁVKA
- TURISTICKÉ TRASY

**TECHNICKÁ INFRASTRUKTURA**

- TU TECHNICKÁ INFRASTRUKTURA VŠEOBECNÁ
- TO NAKLÁDÁNÍ S ODPADY
- PROPOJOVACÍ VODOVODNÍ ŘÁD
- MÍSTNÍ VODOVODNÍ ŘÁD
- ZDROJ POŽÁRNÍ VODY
- OBECNÍ ČIŠTÍRNA ODPADNÍCH VOD
- ČERPAČÍ STANICE ODPADNÍCH VOD ČSOV
- KANALIZAČNÍ SÍŤ GRAVITAČNÍ KANALIZACE
- KANALIZAČNÍ SÍŤ VÝTLAK
- HLAVNÍ ODVODŇOVACÍ ZAŘÍZENÍ
- NADZEMNÍ VEDENÍ ELEKTRIZAČNÍ SOUSTAVY 220 KV
- NADZEMNÍ VEDENÍ ELEKTRIZAČNÍ SOUSTAVY 110 KV
- NADZEMNÍ VEDENÍ ELEKTRIZAČNÍ SOUSTAVY 22 KV
- PODZEMNÍ KABELOVÉ VEDENÍ ELEKTRIZAČNÍ SOUSTAVY VN 1-35 KV
- ELEKTRICKÁ STANICE
- KOMUNIKAČNÍ VEDENÍ PODZEMNÍ
- KOMUNIKAČNÍ VEDENÍ PODZEMNÍ NEPROVOZOVANÉ
- KOMUNIKAČNÍ VEDENÍ NADZEMNÍ
- TELEFONNÍ ÚSTŘEDNA
- ZÁKLADOVÁ STANICE
- RADIORELEOVÁ TRASA

**ÚZEMNÍ SYSTÉM EKOLOGICKÉ STABILITY**

- NADREGIONÁLNÍ BIOKORIDOR
- REGIONÁLNÍ BIOKORIDOR
- REGIONÁLNÍ BIOCENTRUM
- LOKÁLNÍ BIOKORIDOR
- LOKÁLNÍ BIOCENTRUM

**LEGENDA**

- HRANICE REŠEŠENÉHO ÚZEMÍ OBCE JIVINA
- HRANICE KATASTRÁLNÍHO ÚZEMÍ

cca 506,05 ha  
JIVINA IČOB 535974

**JIVINA**

k.ú.č. 661287 1:5 000



AUTOR Ing. arch. Jan Kocik Jana Palachova 1121 Mladá Boleslav IČO: 102 30 068 tel: 773 863 584 mail: kocjan11@gmail.com	PROJEKTANT Ing. arch. Jan Kocik Jana Palachova 1121 Mladá Boleslav IČO: 102 30 068 tel: 773 863 584 mail: kocjan11@gmail.com	POŘIZOVATEL Obec Jivina obec Jivina	DATUM prosinec 2025
KRAJ: Středočeský	OBCE: Jivina	ČÁST: 1:3001	TYP: VÝKRES
NÁZEV AKCE: ÚPLNÉ ZNĚNÍ ÚZEMNÍHO PLÁNU JIVINA PO ZMĚNĚ Č. 4	ZÁK. ČÍSLO: AKCE 05/2025	FORMÁT: A4	PAR: 8.44
OBSAH VÝKRESU: HLAVNÍ VÝKRES - KONCEPCE VEŘEJNÉ INFRASTRUKTURY	ČÍSLO VÝKRESU: V3	PAR: 8.44	

