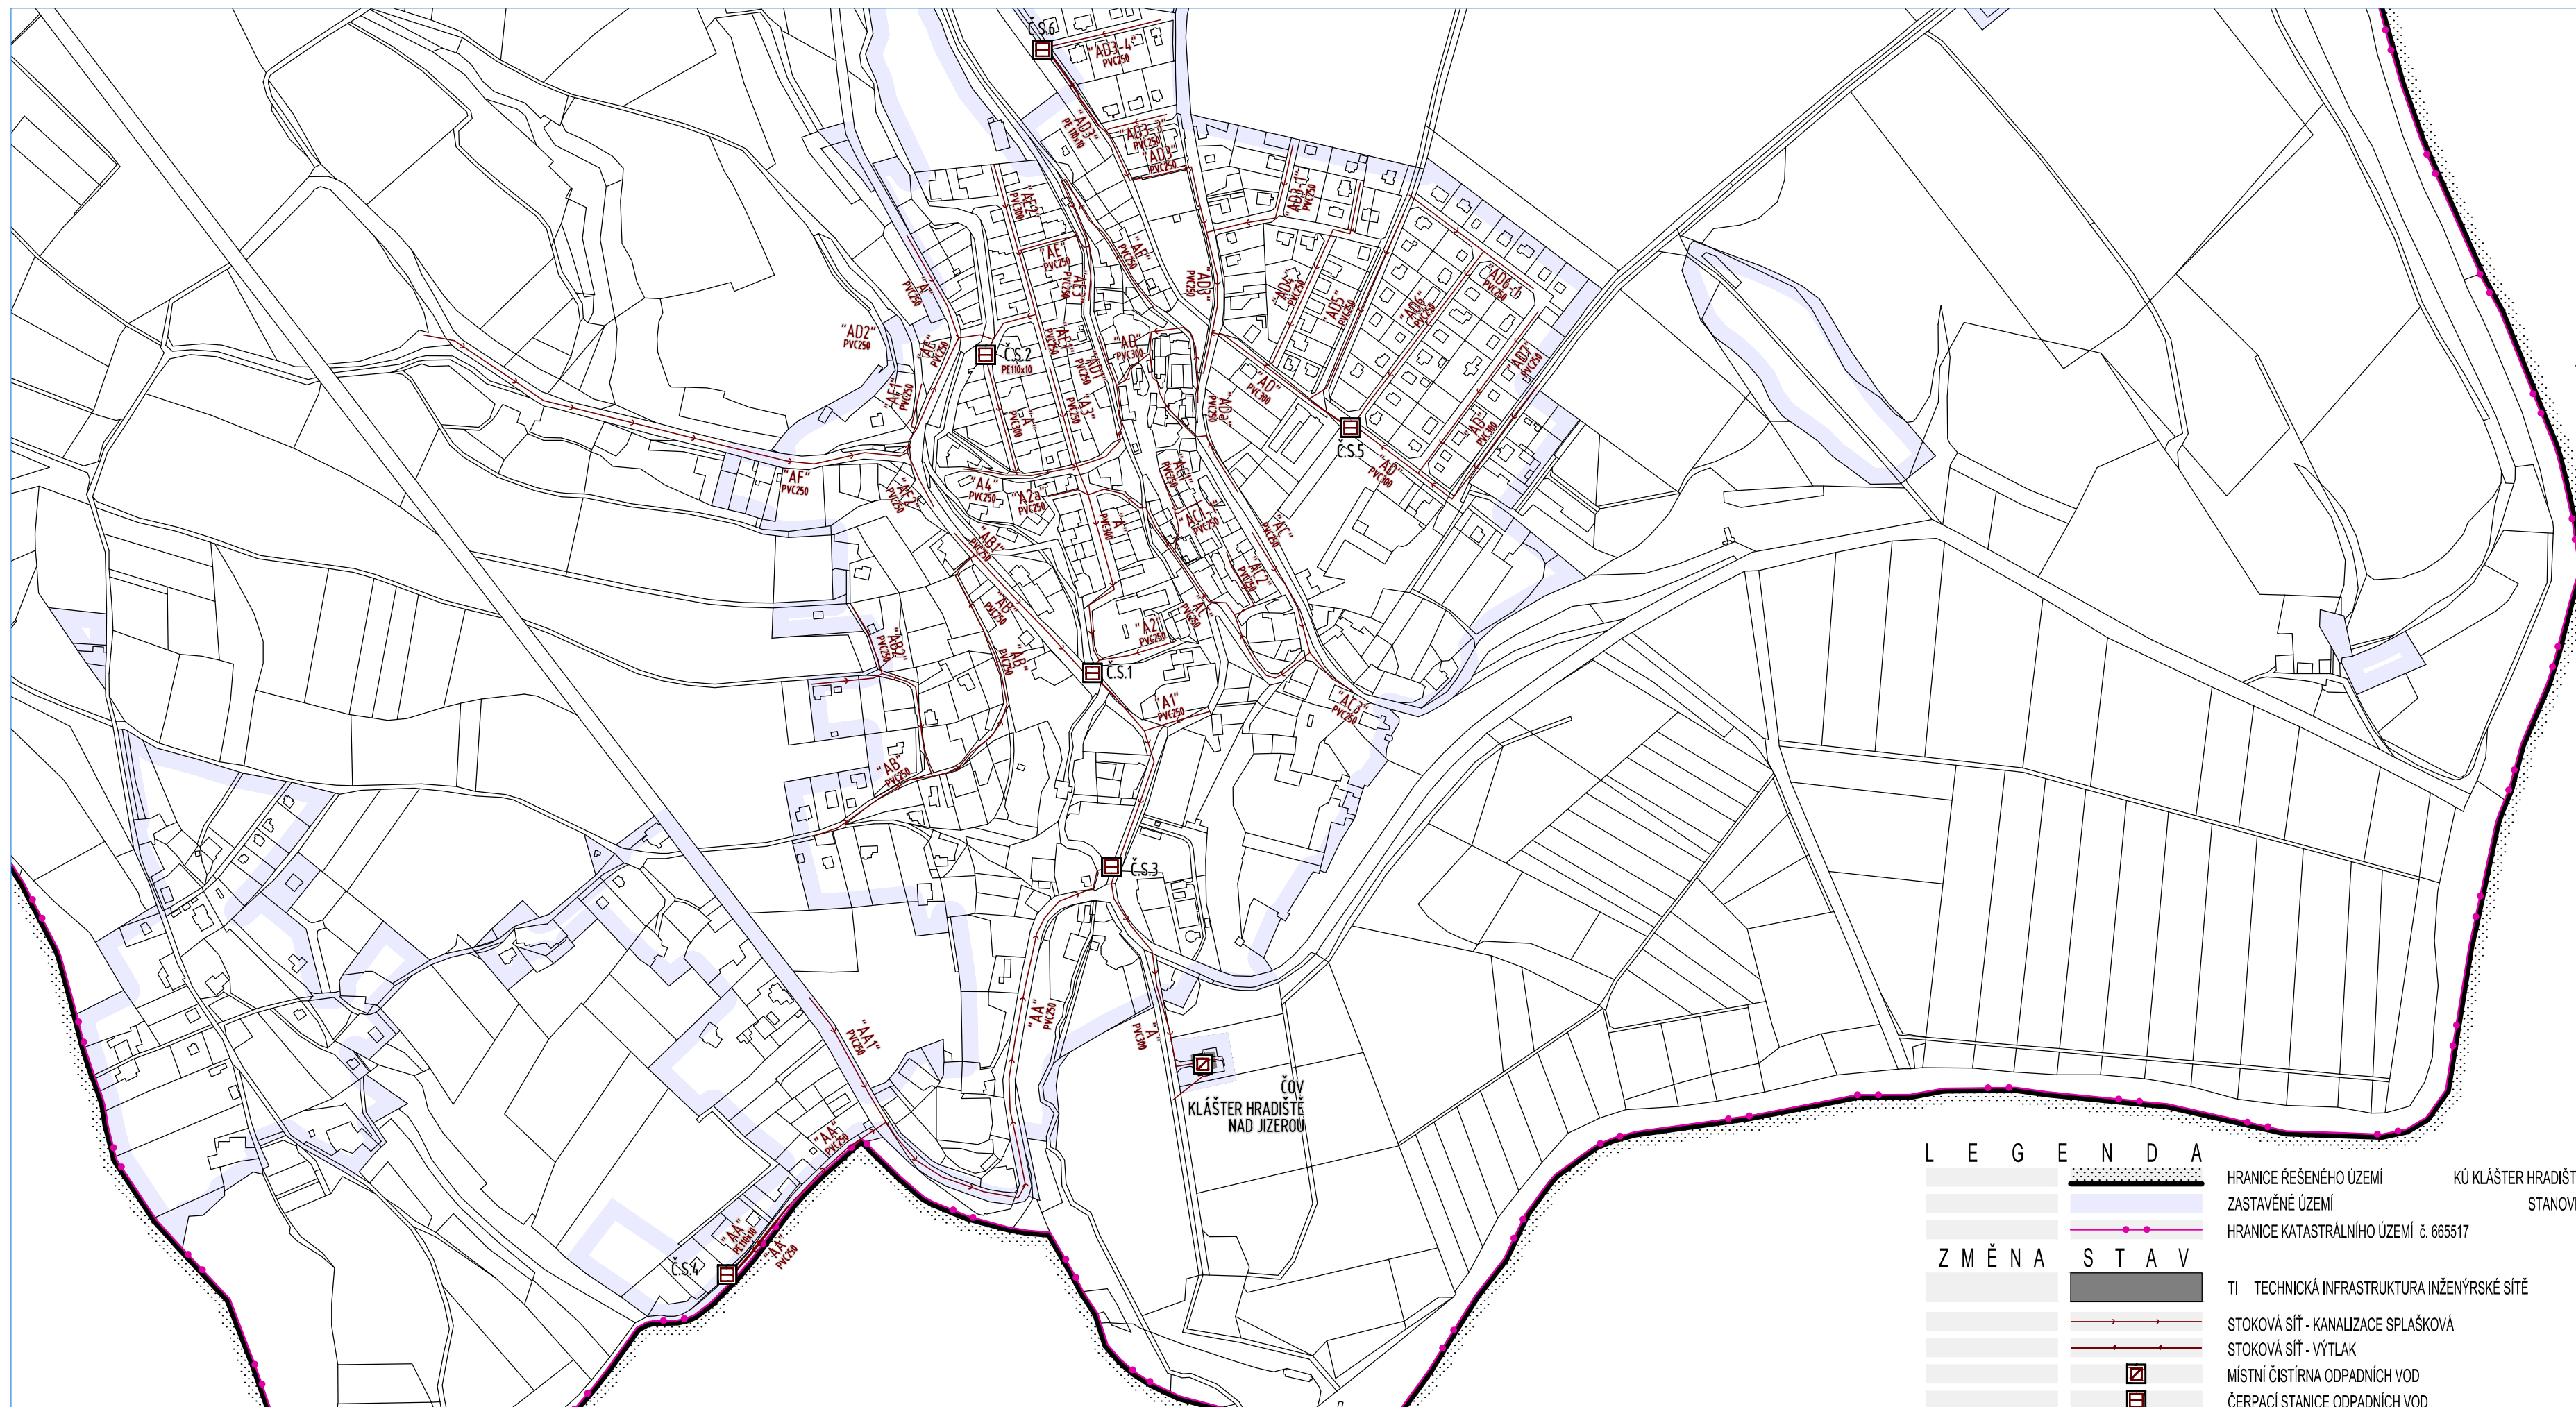


V5

Výřez z výkresu č. N-5 PS - Klášter Hradiště nad Jizerou - VÝKRES KONCEPCE TECHNICKÉ INFRASTRUKTURY 1:5 000

V5

KÚ KLÁŠTER HRADIŠTĚ NAD JIZEROU
STANOVENÉ K 5. 9. 2019

cca 462,14 ha
cca 77,49 ha
ICOB 536024

0,00 / ~ 0,26 ha