


PŮDORYS PATRA 3.NP
(stávající stav)

červeně vyznačeny dotčené klimatizované prostory kanceláří

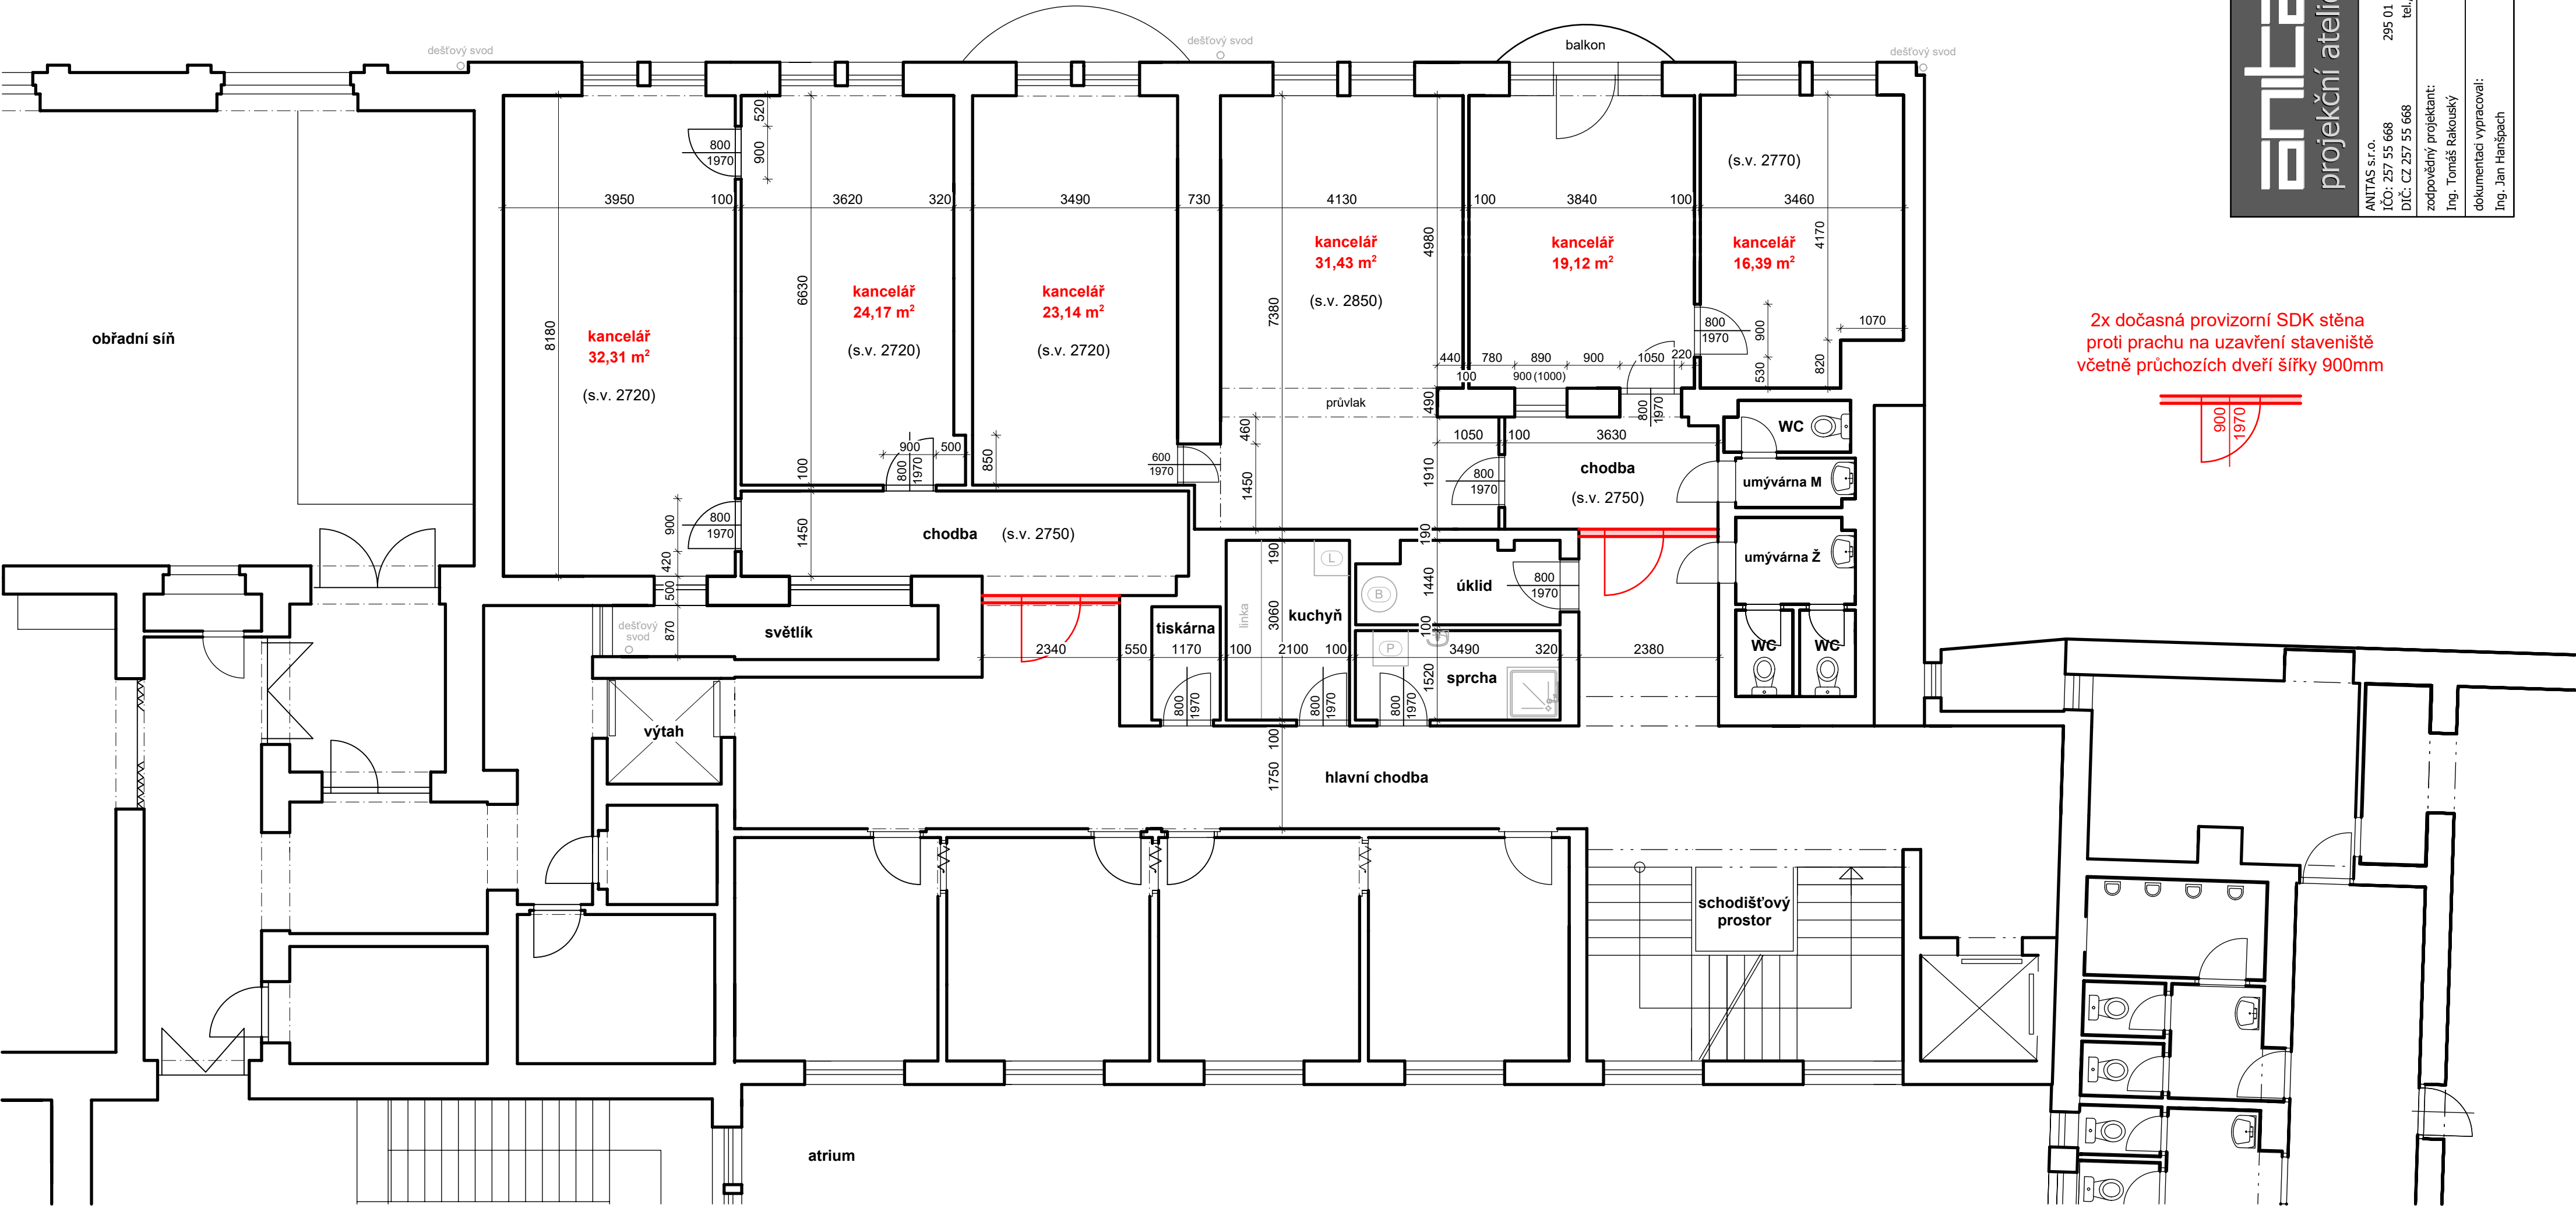

DOKUMENTACE PRO PROVEDENÍ STAVBY KATASTRÁLNÍ ÚZEMÍ MNICHOWO HRADIŠTĚ		KLIMATIZACE KANCELÁŘÍ ÚŘAD MĚSTA MNICHOWO HRADIŠTĚ		PŮDORYS PATRA 3.NP (stávající stav)		ZAK. ČÍSLO 32/26		ČÍSLO PARÉ	
MÍSTO ST.:		MĚŘÍTKO		FORMÁT		ÚČEL		DATUM	
Turnovská 21 295 01 Mnichovo Hradiště parc. číslo 92 v KÚ Mn. Hradiště tel./fax.: 326 774 215		1:75		A2		DSP		05/26	
ANITAS s.r.o. IČO: 257 55 668 DIČ: CZ 257 55 668		STAVEBNÍ ÚŘAD: Mnichovo Hradiště KRAJ: Středočeský		INVESTOR:		Č. VÝKRESU		D.1	
zodpovědný projektant: Ing. Tomáš Rakouský		Město Mnichovo Hradiště IČO: 00238309, Masarykovo náměstí 1		dokumentaci vypracoval: Ing. Jan Hanšpach					