
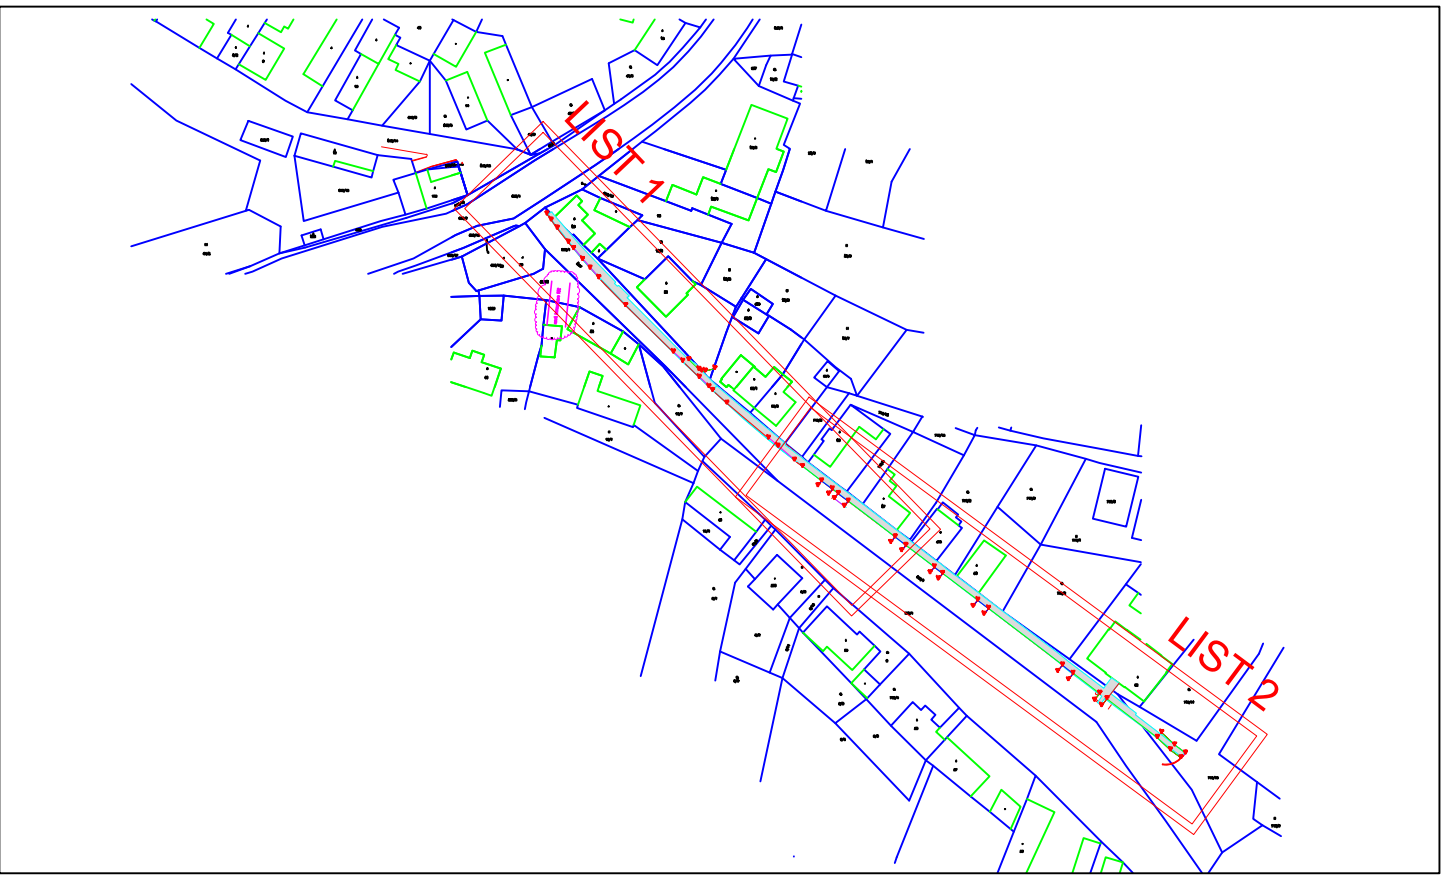


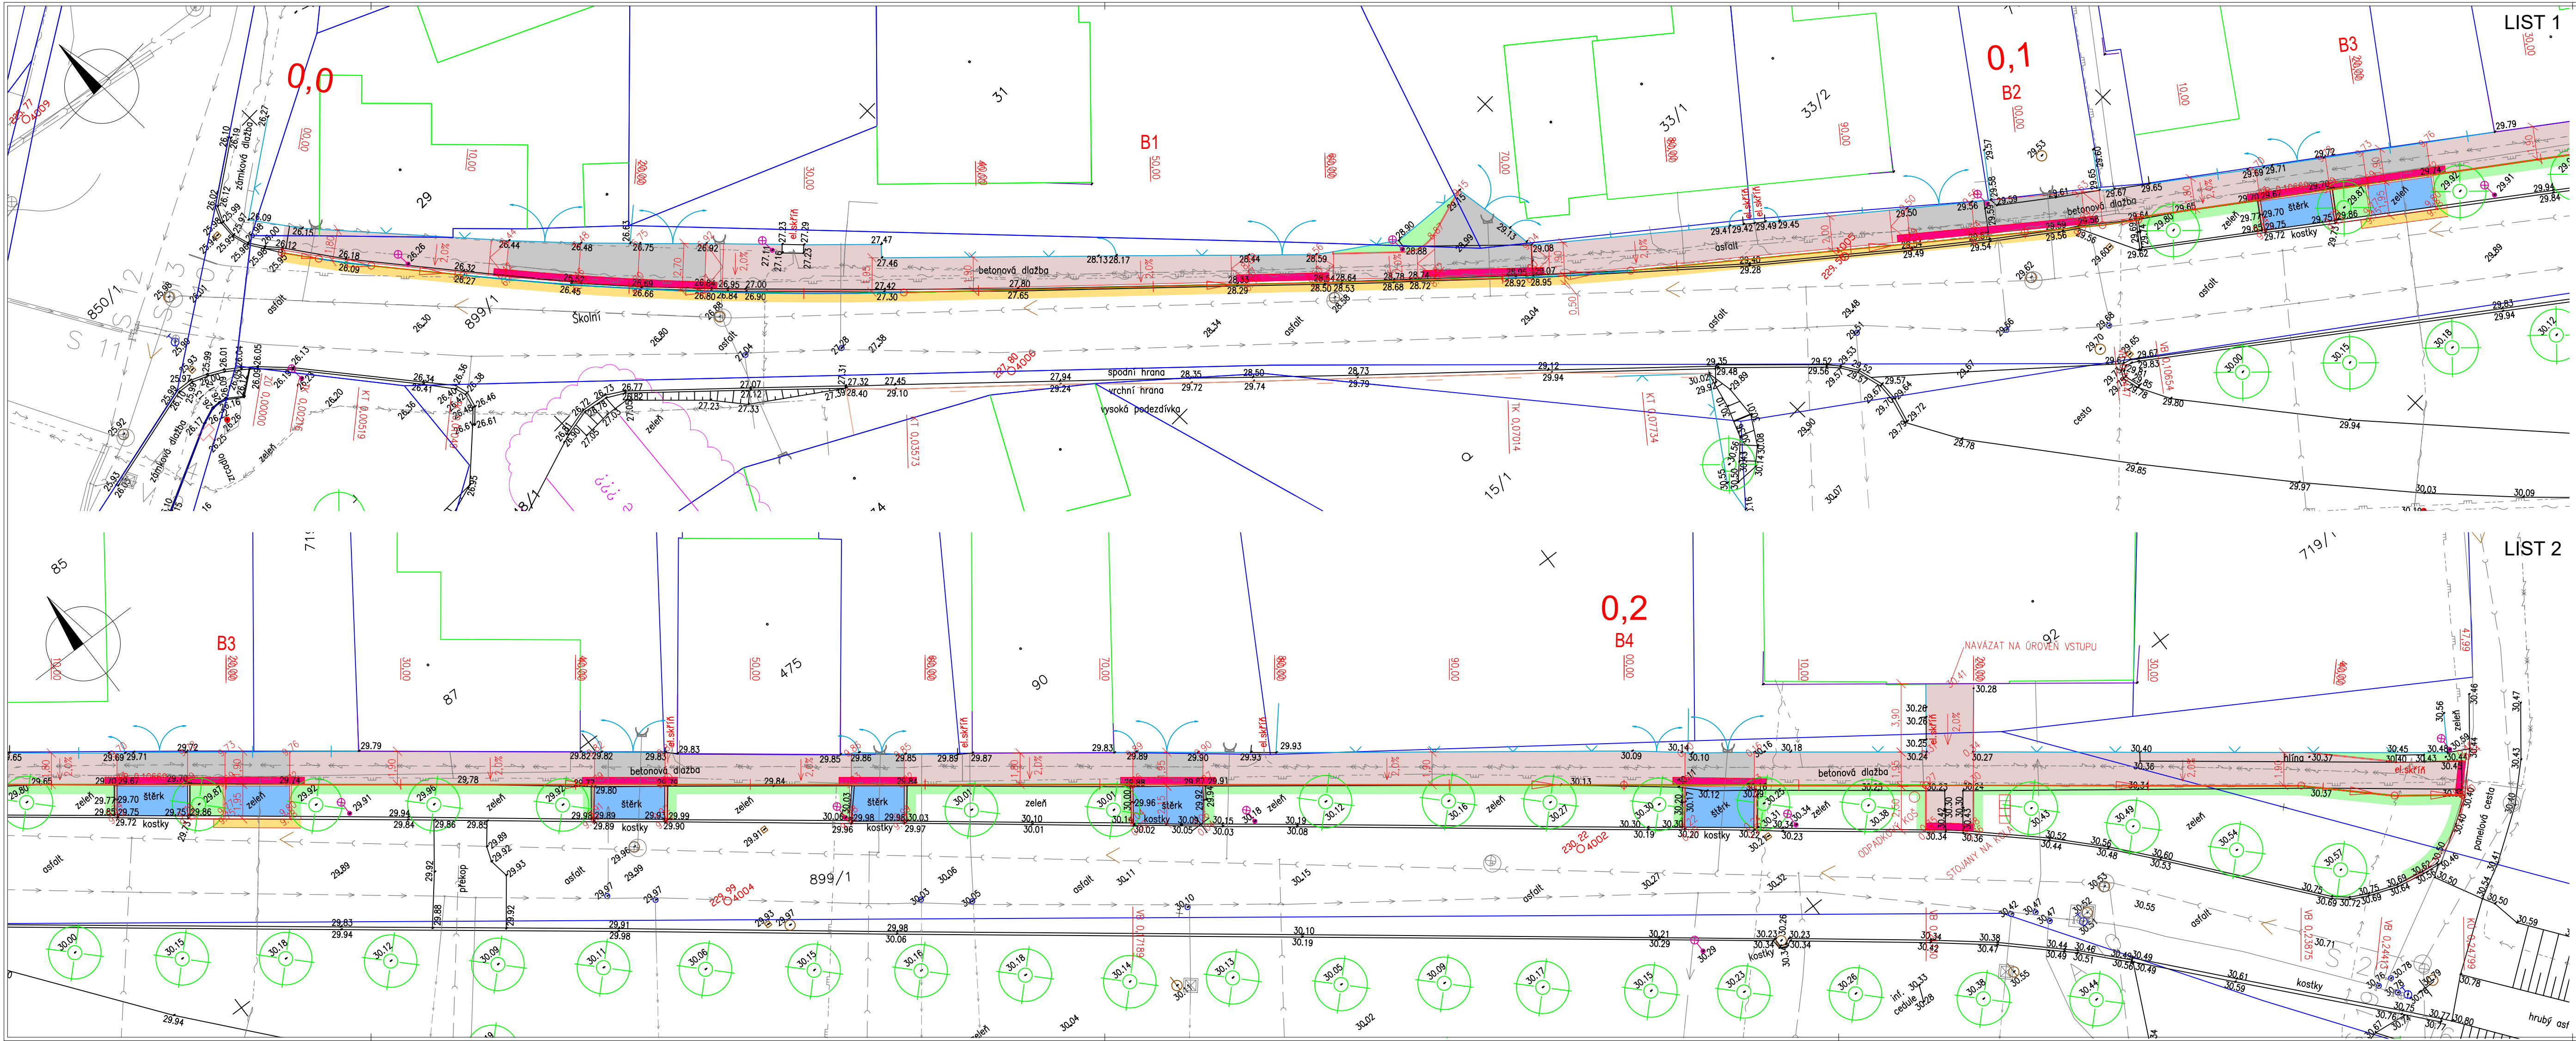

Projektant:	ANITAS s.r.o. Turnovská 21 290 01 Mladá Hora IČO: 257 55 666 anitas@anitas.cz
Investor:	Město Mladá Hora Masarykovo náměstí 1 290 01 Mladá Hora IČO: 00285909
Místo stavby:	KU Vojenská u Mladá Hora parc. č. 720/1
Kraj:	Středočeský
Stupeň:	Dokumentace pro povolení stavby
Odpovědný projektant:	Ing. Jan Štáhl
Vypracoval:	Marina Maderová
Název stavby:	REKONSTRUKCE CHODNIKU V ULICI ŠKOLNÍ
Název výkresu:	PODROBNÁ SITUACE
Měřítko výkresu:	1:200
Formát výkresu:	4,5x64
Zakázkové číslo:	06/26
Datum:	05/2026