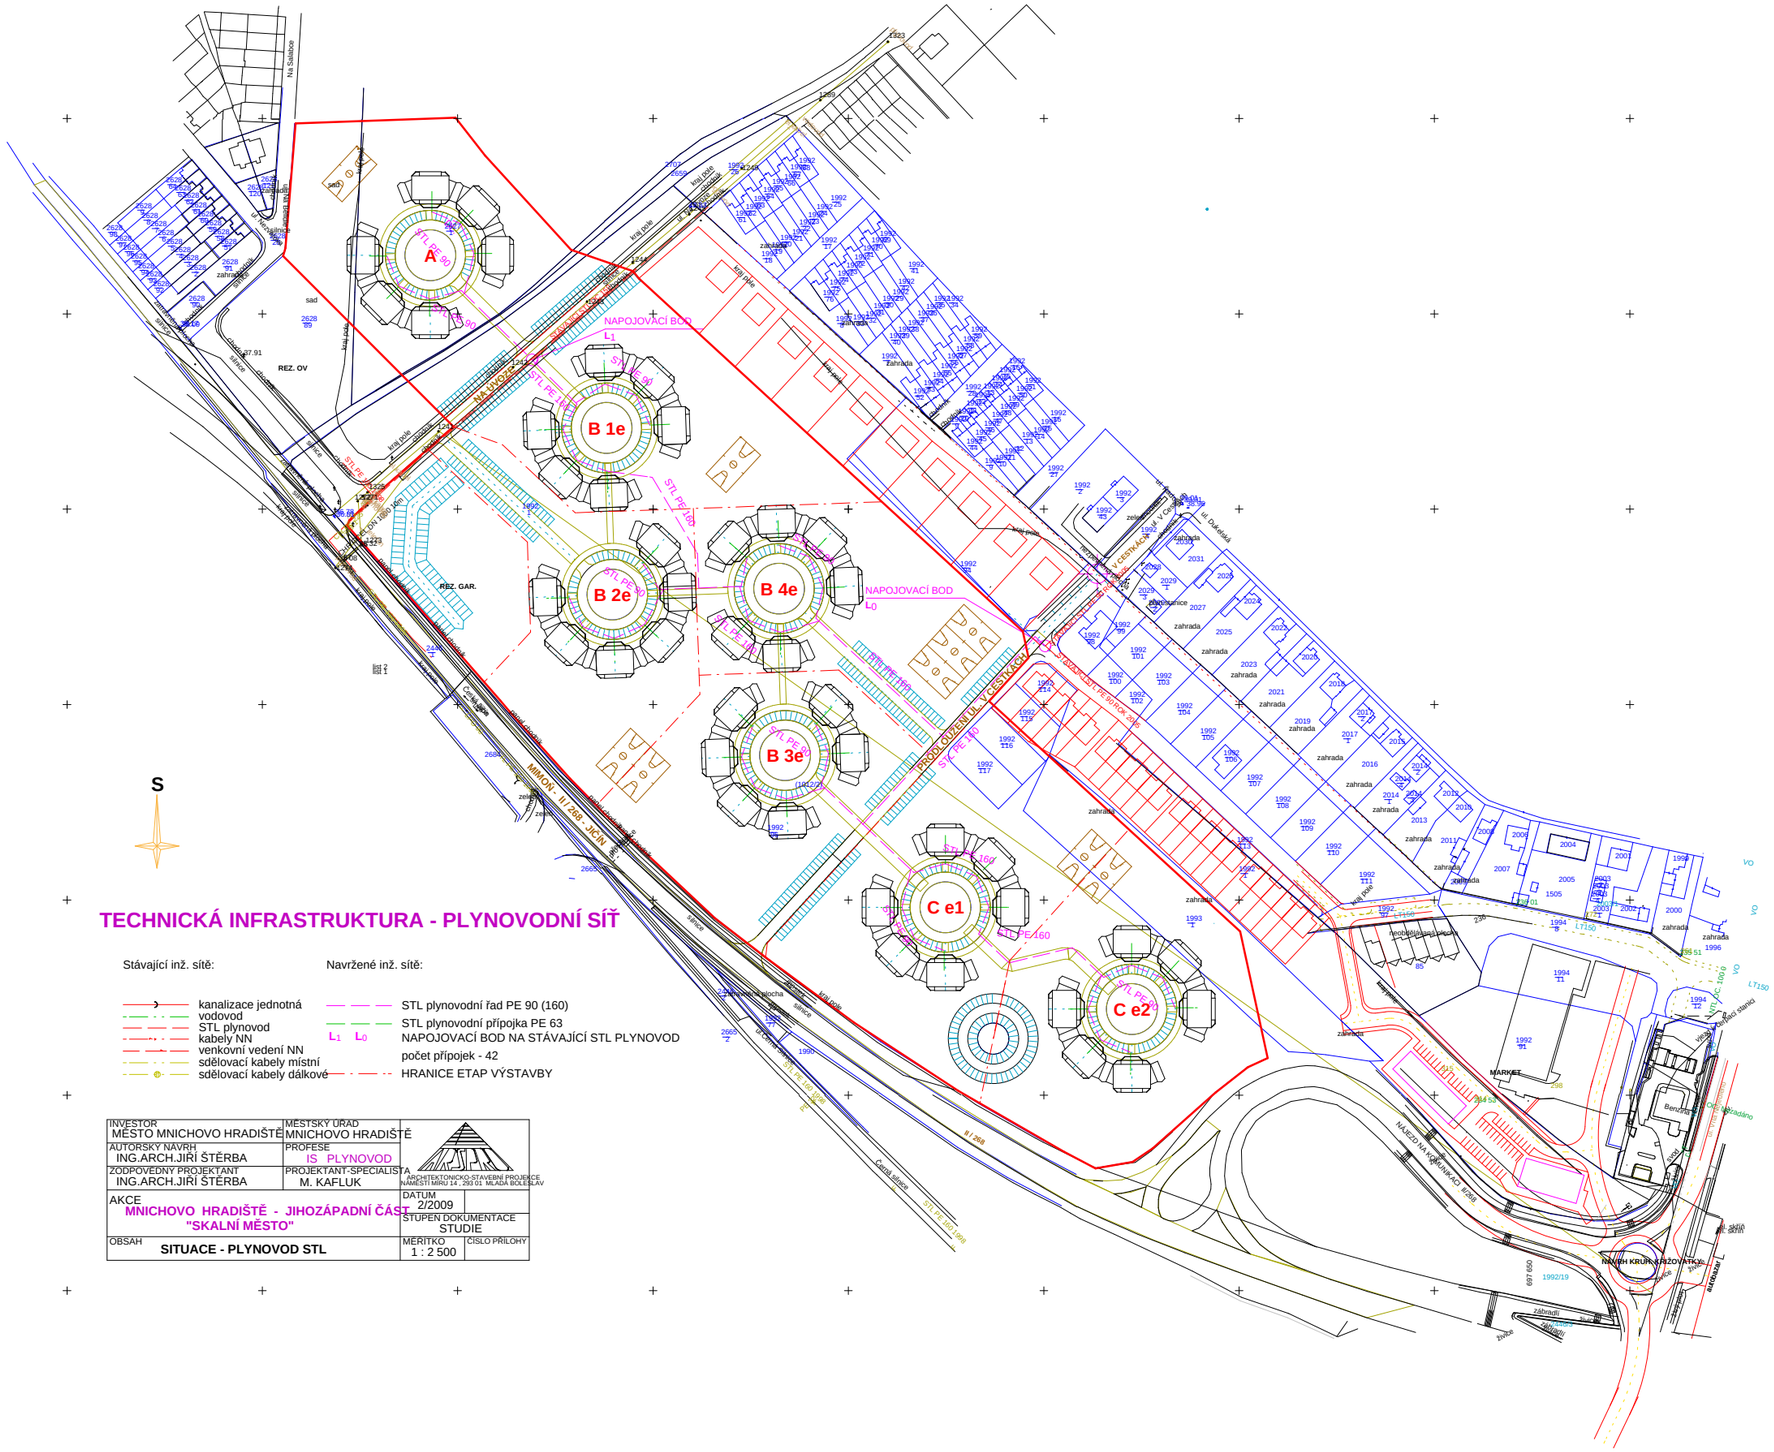

A
B 1e
B 2e
B 3e
B 4e
C e1
C e2
STL PE 90
STL PE 160
NAPOJOVACÍ BOD
L1
L0
REZ. OV
REZ. GAR.
sad
zahrada
MARKET
PRODLOUŽENÍ UL. V CESTNÁCH
Na Salabce
Dukelská
