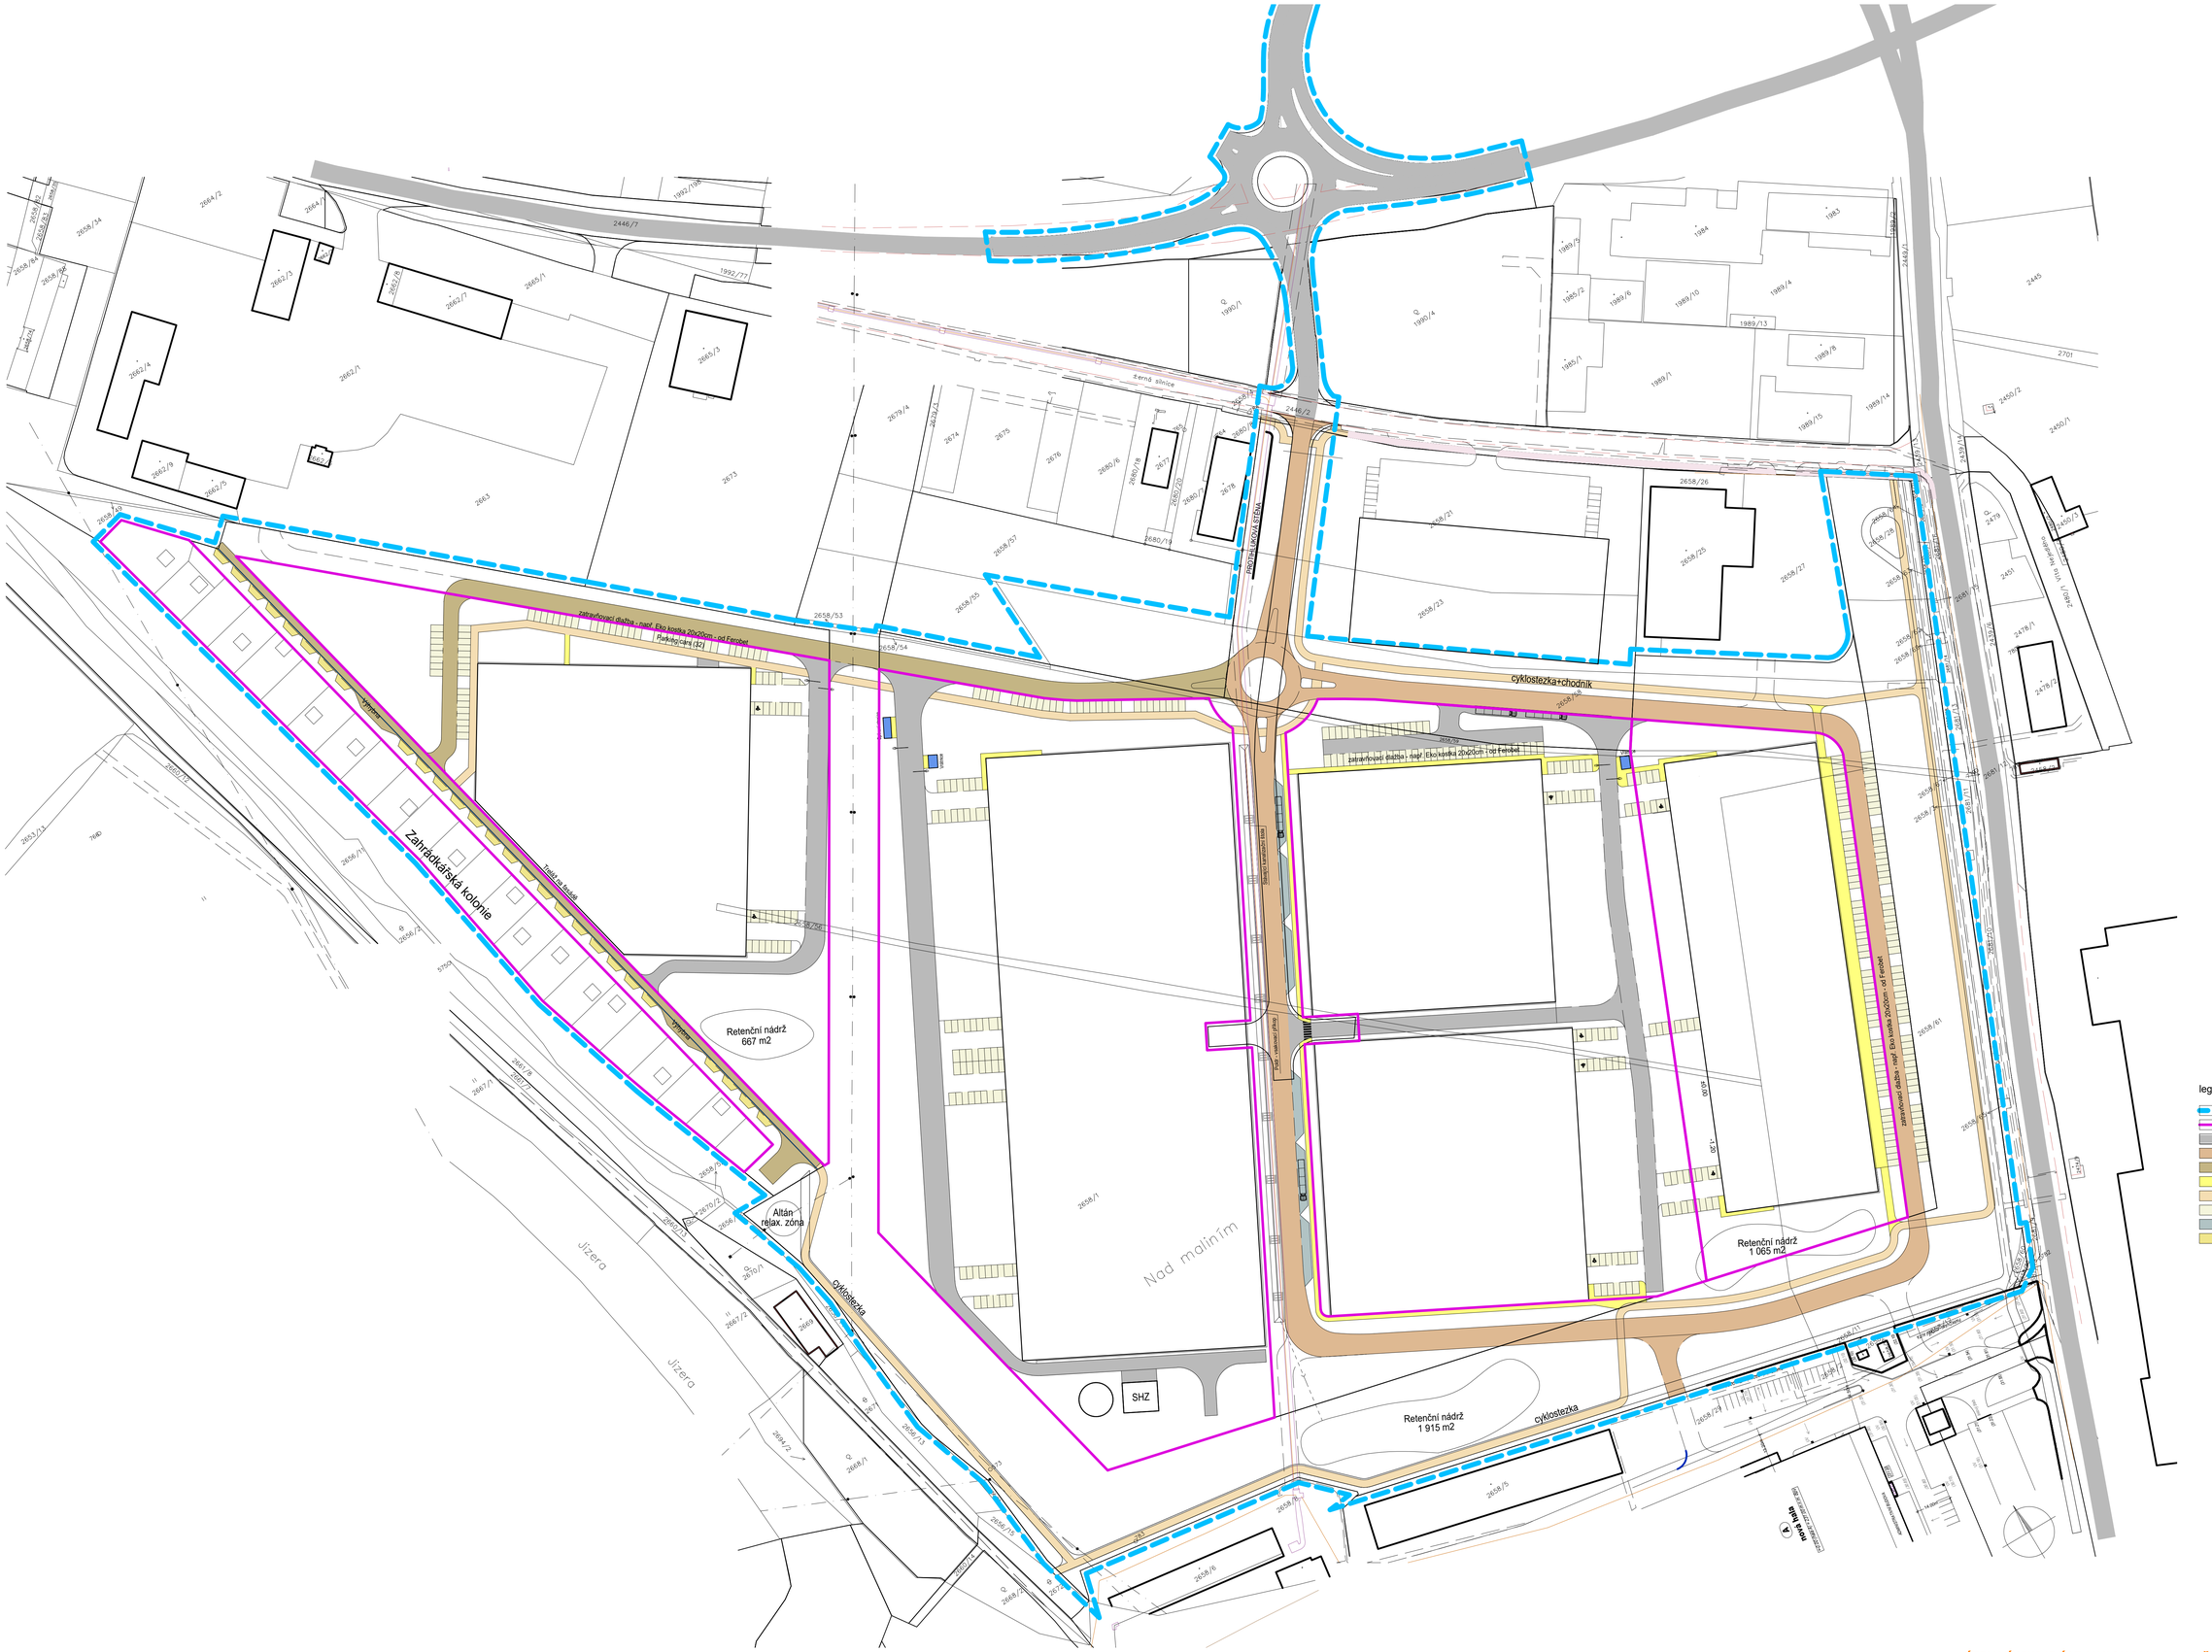

Zahrádkářská kolonie
Nad malíním
Retenční nádrž
667 m2
Retenční nádrž
1 065 m2
Retenční nádrž
1 915 m2
Altán
relax. zóna
SHZ
cyklostezka
cyklostezka+chodník
zatravňovací dlažba - např. Eko kostka 20x20cm - od Ferobet
Třída Generála Píky
Třída Jana Nerudy
Jizera
Jizera
Trafo
Trafo
Trafo