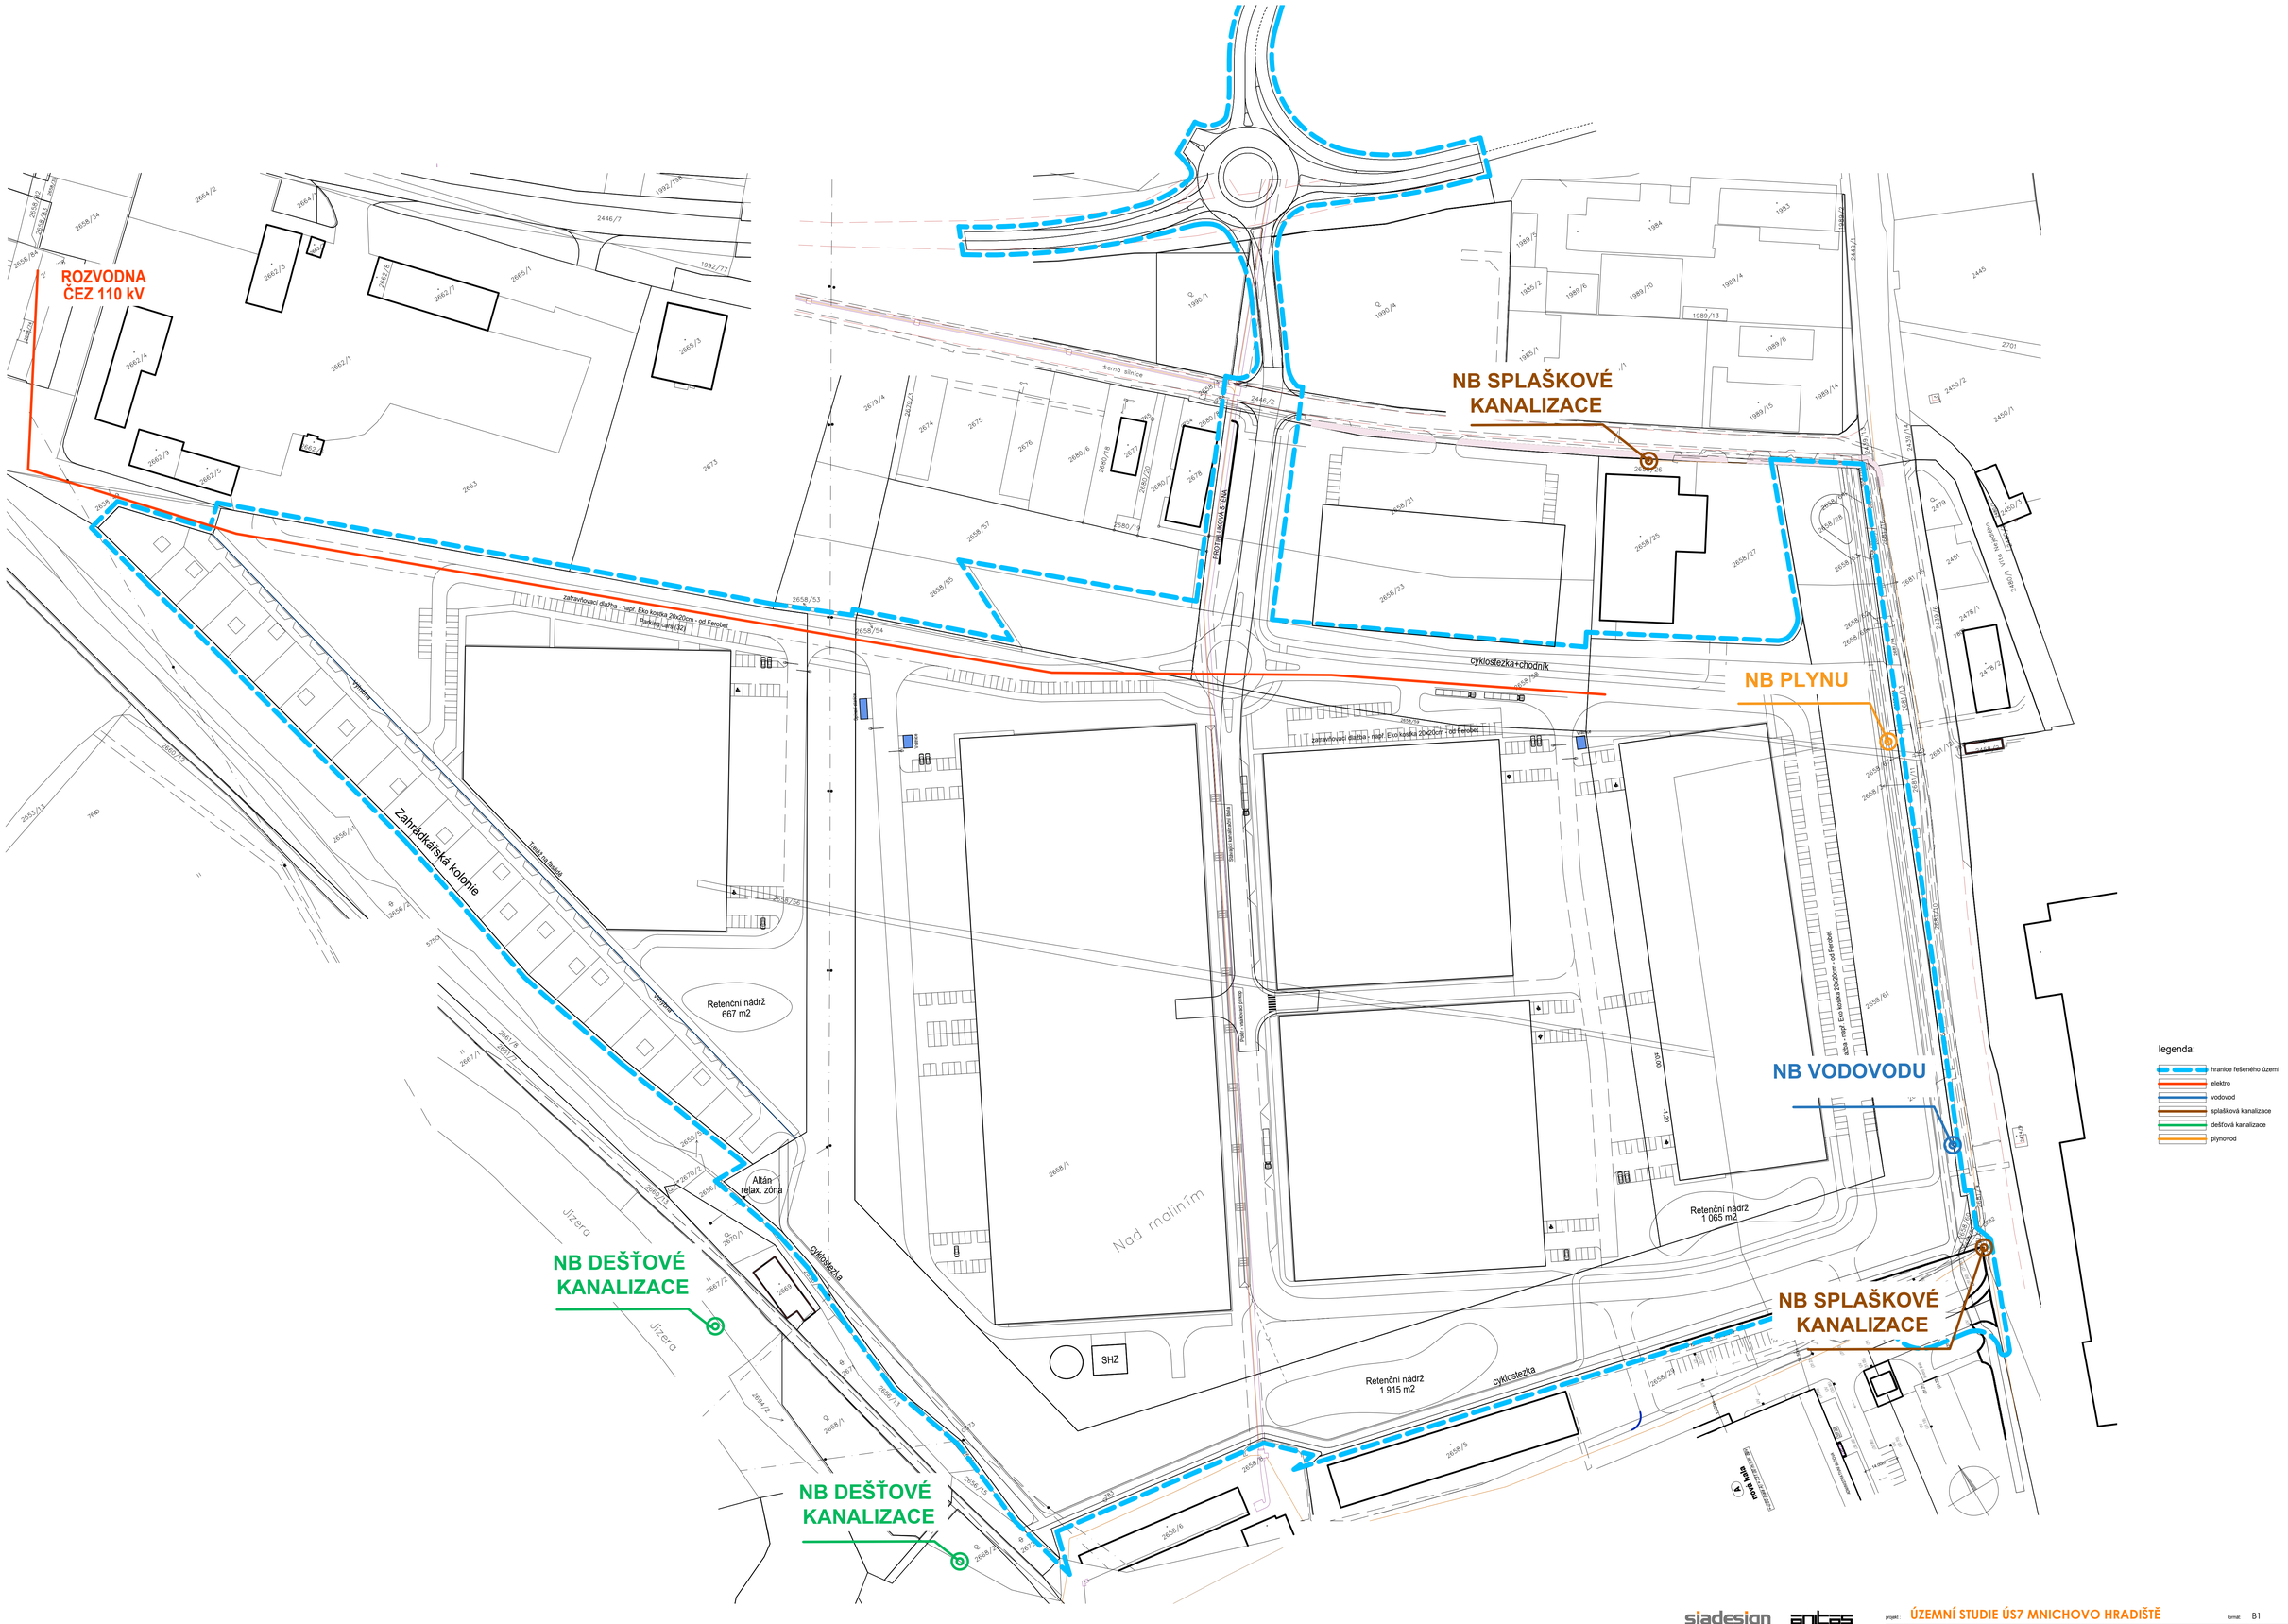

ROZVODNA
ČEZ 110 kV
NB SPLAŠKOVÉ
KANALIZACE
NB PLYNU
NB VODOVODU
NB SPLAŠKOVÉ
KANALIZACE
NB DEŠŤOVÉ
KANALIZACE
NB DEŠŤOVÉ
KANALIZACE
Zahrádkářská kolonie
Retenční nádrž
667 m2
Retenční nádrž
1 065 m2
Retenční nádrž
1 915 m2
Altán
rekr. zóna
SHZ
Nad malinám
Jizera
Jizera
cyklostezka
cyklostezka+chodník
Třešňová ulice
Třešňová ulice
4.erná silnice
Hlavní kanál
Hlavní kanál
Hlavní kanál