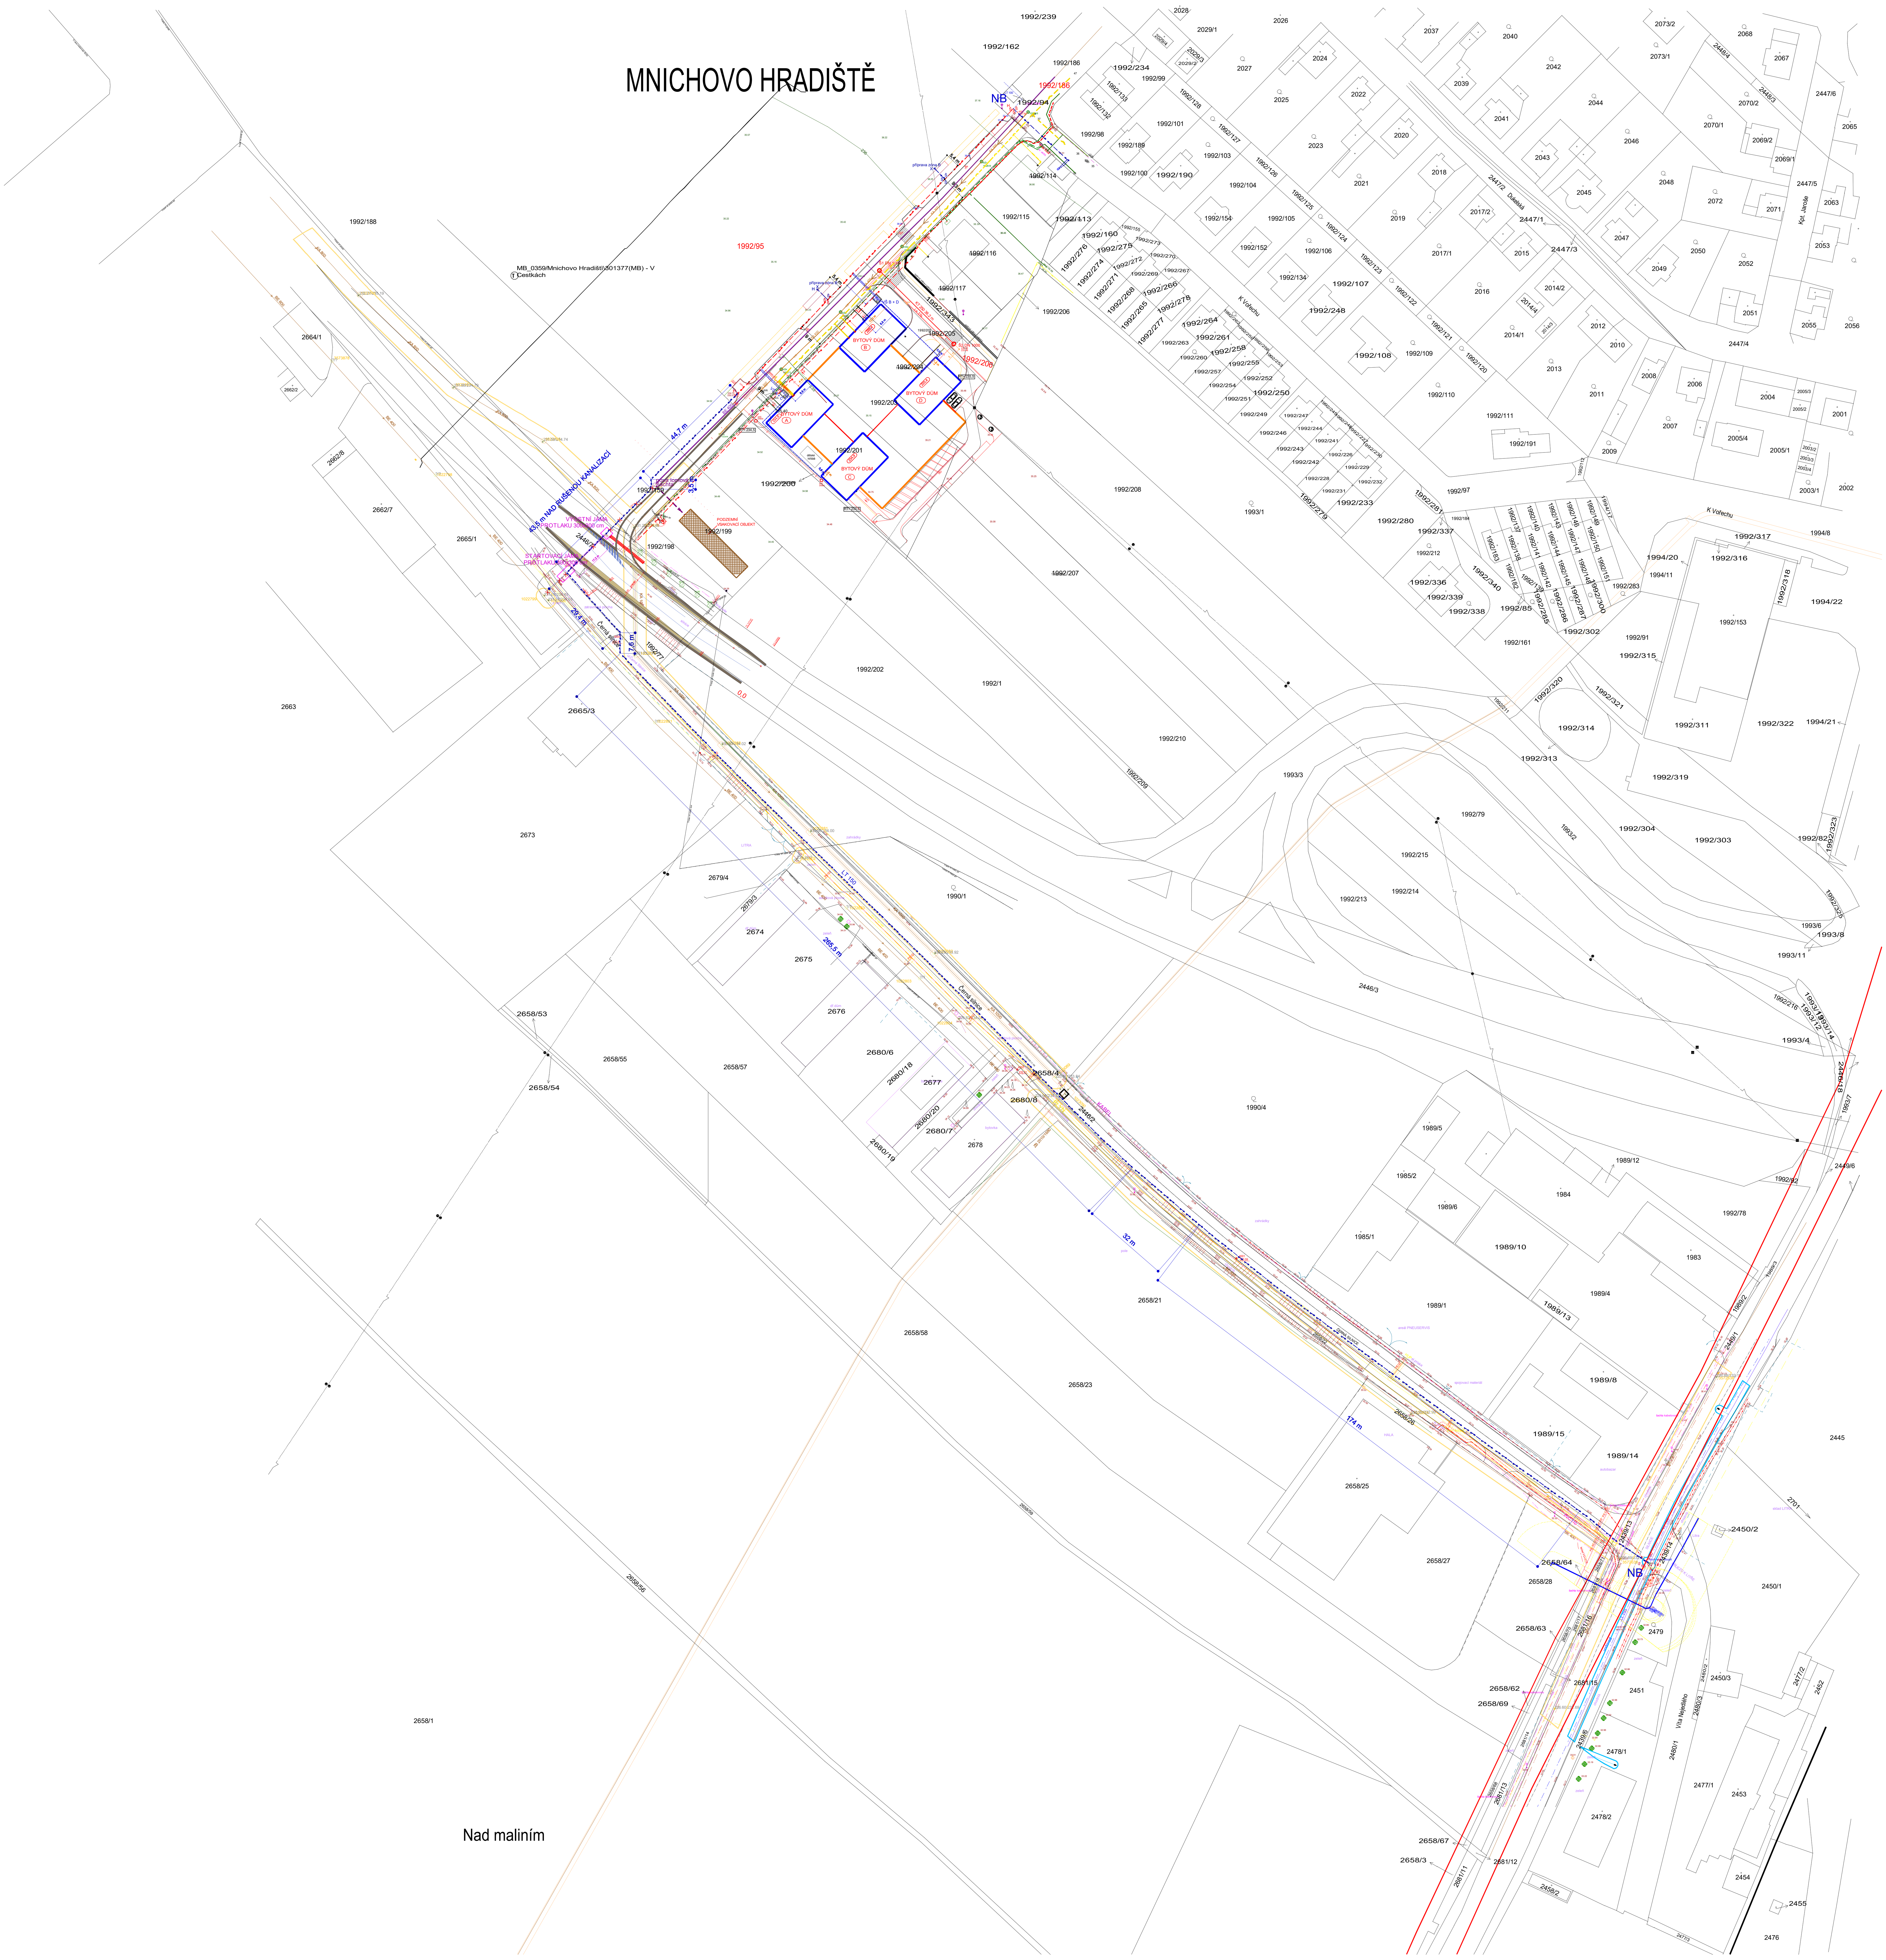

MNICHOVO HRADIŠTĚ
Nad malinim
NB
NB
BYTOVÝ DŮM A
BYTOVÝ DŮM B
BYTOVÝ DŮM C
BYTOVÝ DŮM D
PODZEMNÍ VSAKOVACÍ OBJEKT
VÝSTNÍ JÁMA PROTLAKU 300/300 cm
STARTOVACÍ JÁMA PROTLAKU 300/300 cm
43,5 m NAD RUŠENOU KANALIZACÍ
44,7 m
29,4 m
7,6 m
3,5 m
265,5 m
32 m
174 m
Černá silnice
K Vořechu
Dukelská
Vita Nejedlého
Kpt. Jaroše
MB_0359/Mnichovo Hradiště\301377(MB) - V Cestkách
1992/95
1992/186
1992/188
1992/239
1992/162
1992/94
1992/343
1992/206
1992/200
1992/201
1992/202
1992/203
1992/204
1992/205
1992/207
1992/208
1992/198
1992/199
1992/159
1992/77
1992/1
1992/210
1993/1
1993/3
1990/1
1990/4
2446/3
2446/7
2662/7
2662/8
2663
2664/1
2665/1
2665/3
2673
2674
2675
2676
2677
2678
2679/4
2680/6
2680/7
2680/8
2658/1
2658/4
2658/21
2658/23
2658/25
2658/27
2658/53
2658/54
2658/55
2658/56
2658/57
2658/58
2658/64
2445
2450/1
2450/2
2451
2453
2454
2455
2476
2478/1
2478/2
2479