
Podélný profil vodovodu

katastrální území	MNICHOVO HRADIŠTĚ
povrch území	KOMUNIKACE II. TŘ., KOMUNIKACE MÍSTNÍ
parcelní číslo	2439/1, 2439/13, 2446/2, 1992/77, 2446/7, 1992/159, 1992/95, 1992/186
vzdálenost objektů a směrových lomů	13,40-38,0-348,6-111,2-72,9-3,5-44,7-11,5-0,5-34,5-5,5-7,6-0,5-48,9-36,0

ROSTLÝ TERÉN | ASFALT | ROSTLÝ TERÉN | ZÁMKOVÁ DLAŽBA
PROTLAK

VB1 0,0 | VB2 52,40 | VB3 400,0 | VB4 503,6 | VB5 511,2 | VB6 540,6 | VB7 584,1 | VB8 587,6 | VB9 632,3 | VB10 643,8 | VB11 644,3 | VB12 678,8 | VB13 684,3 | VB14 691,9 | VB15 692,4 | VB16 741,3 | VB17 777,3

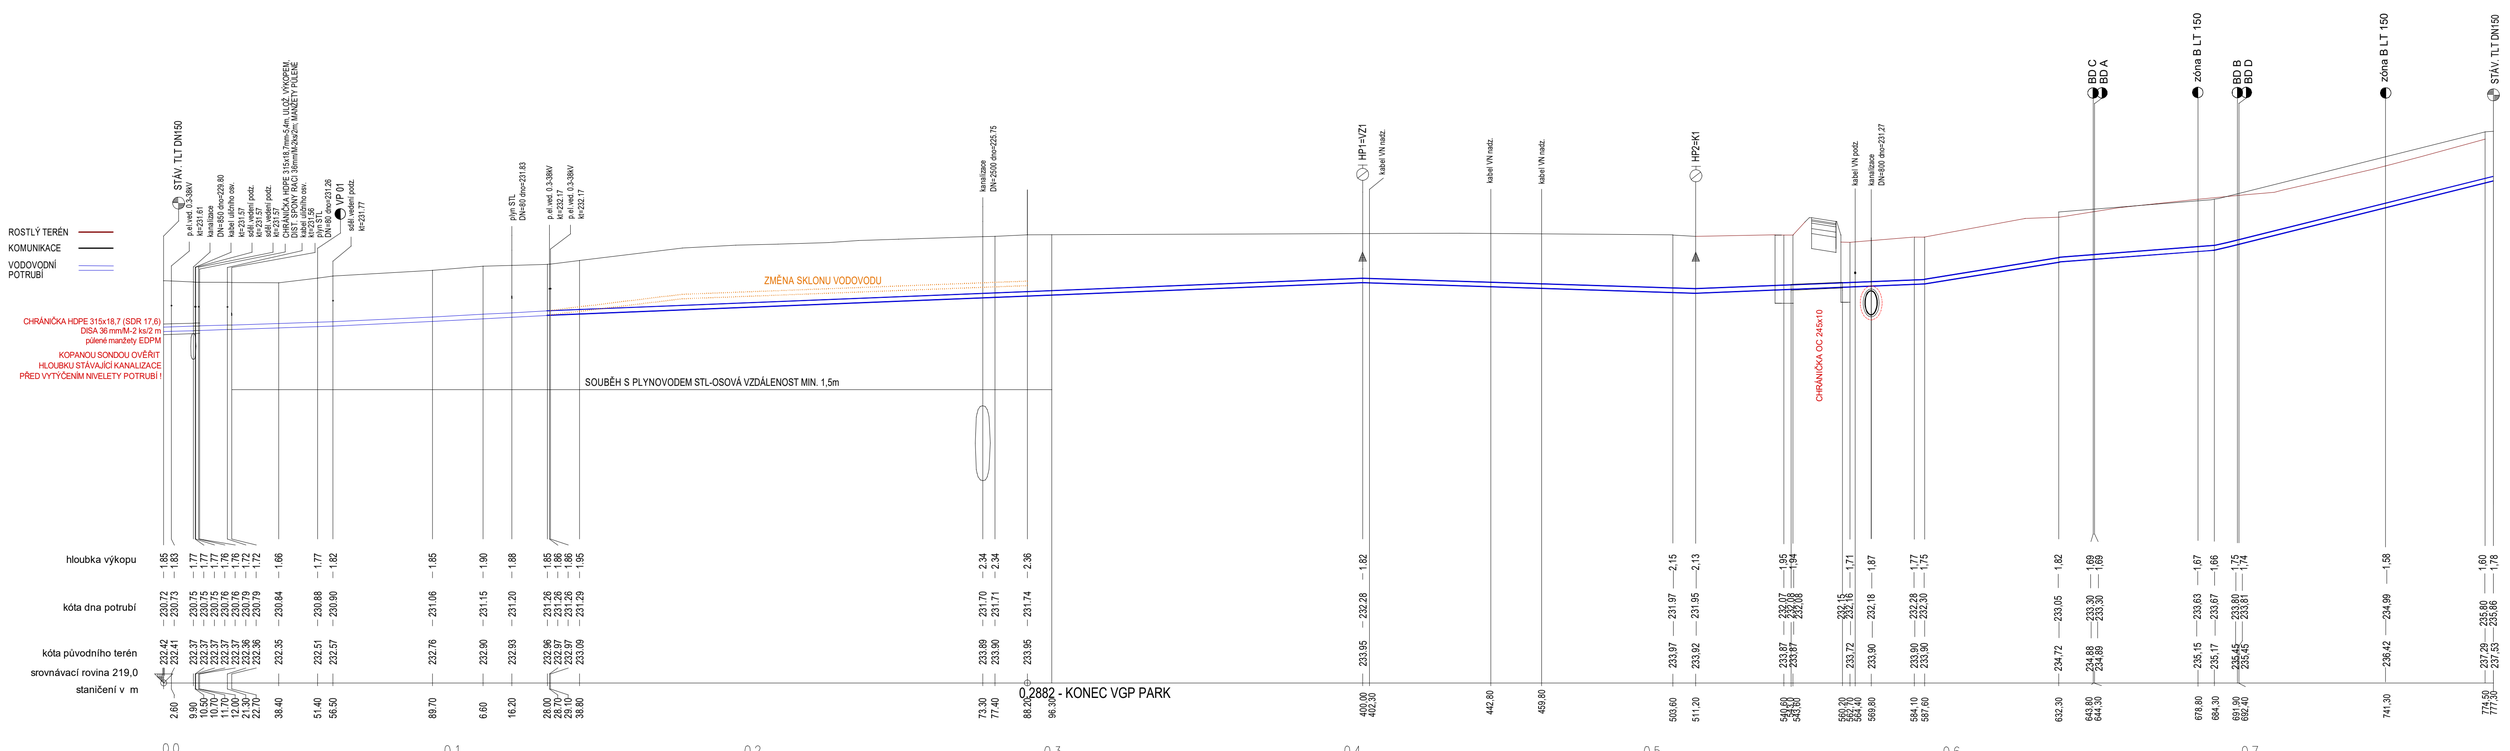

| | | |