




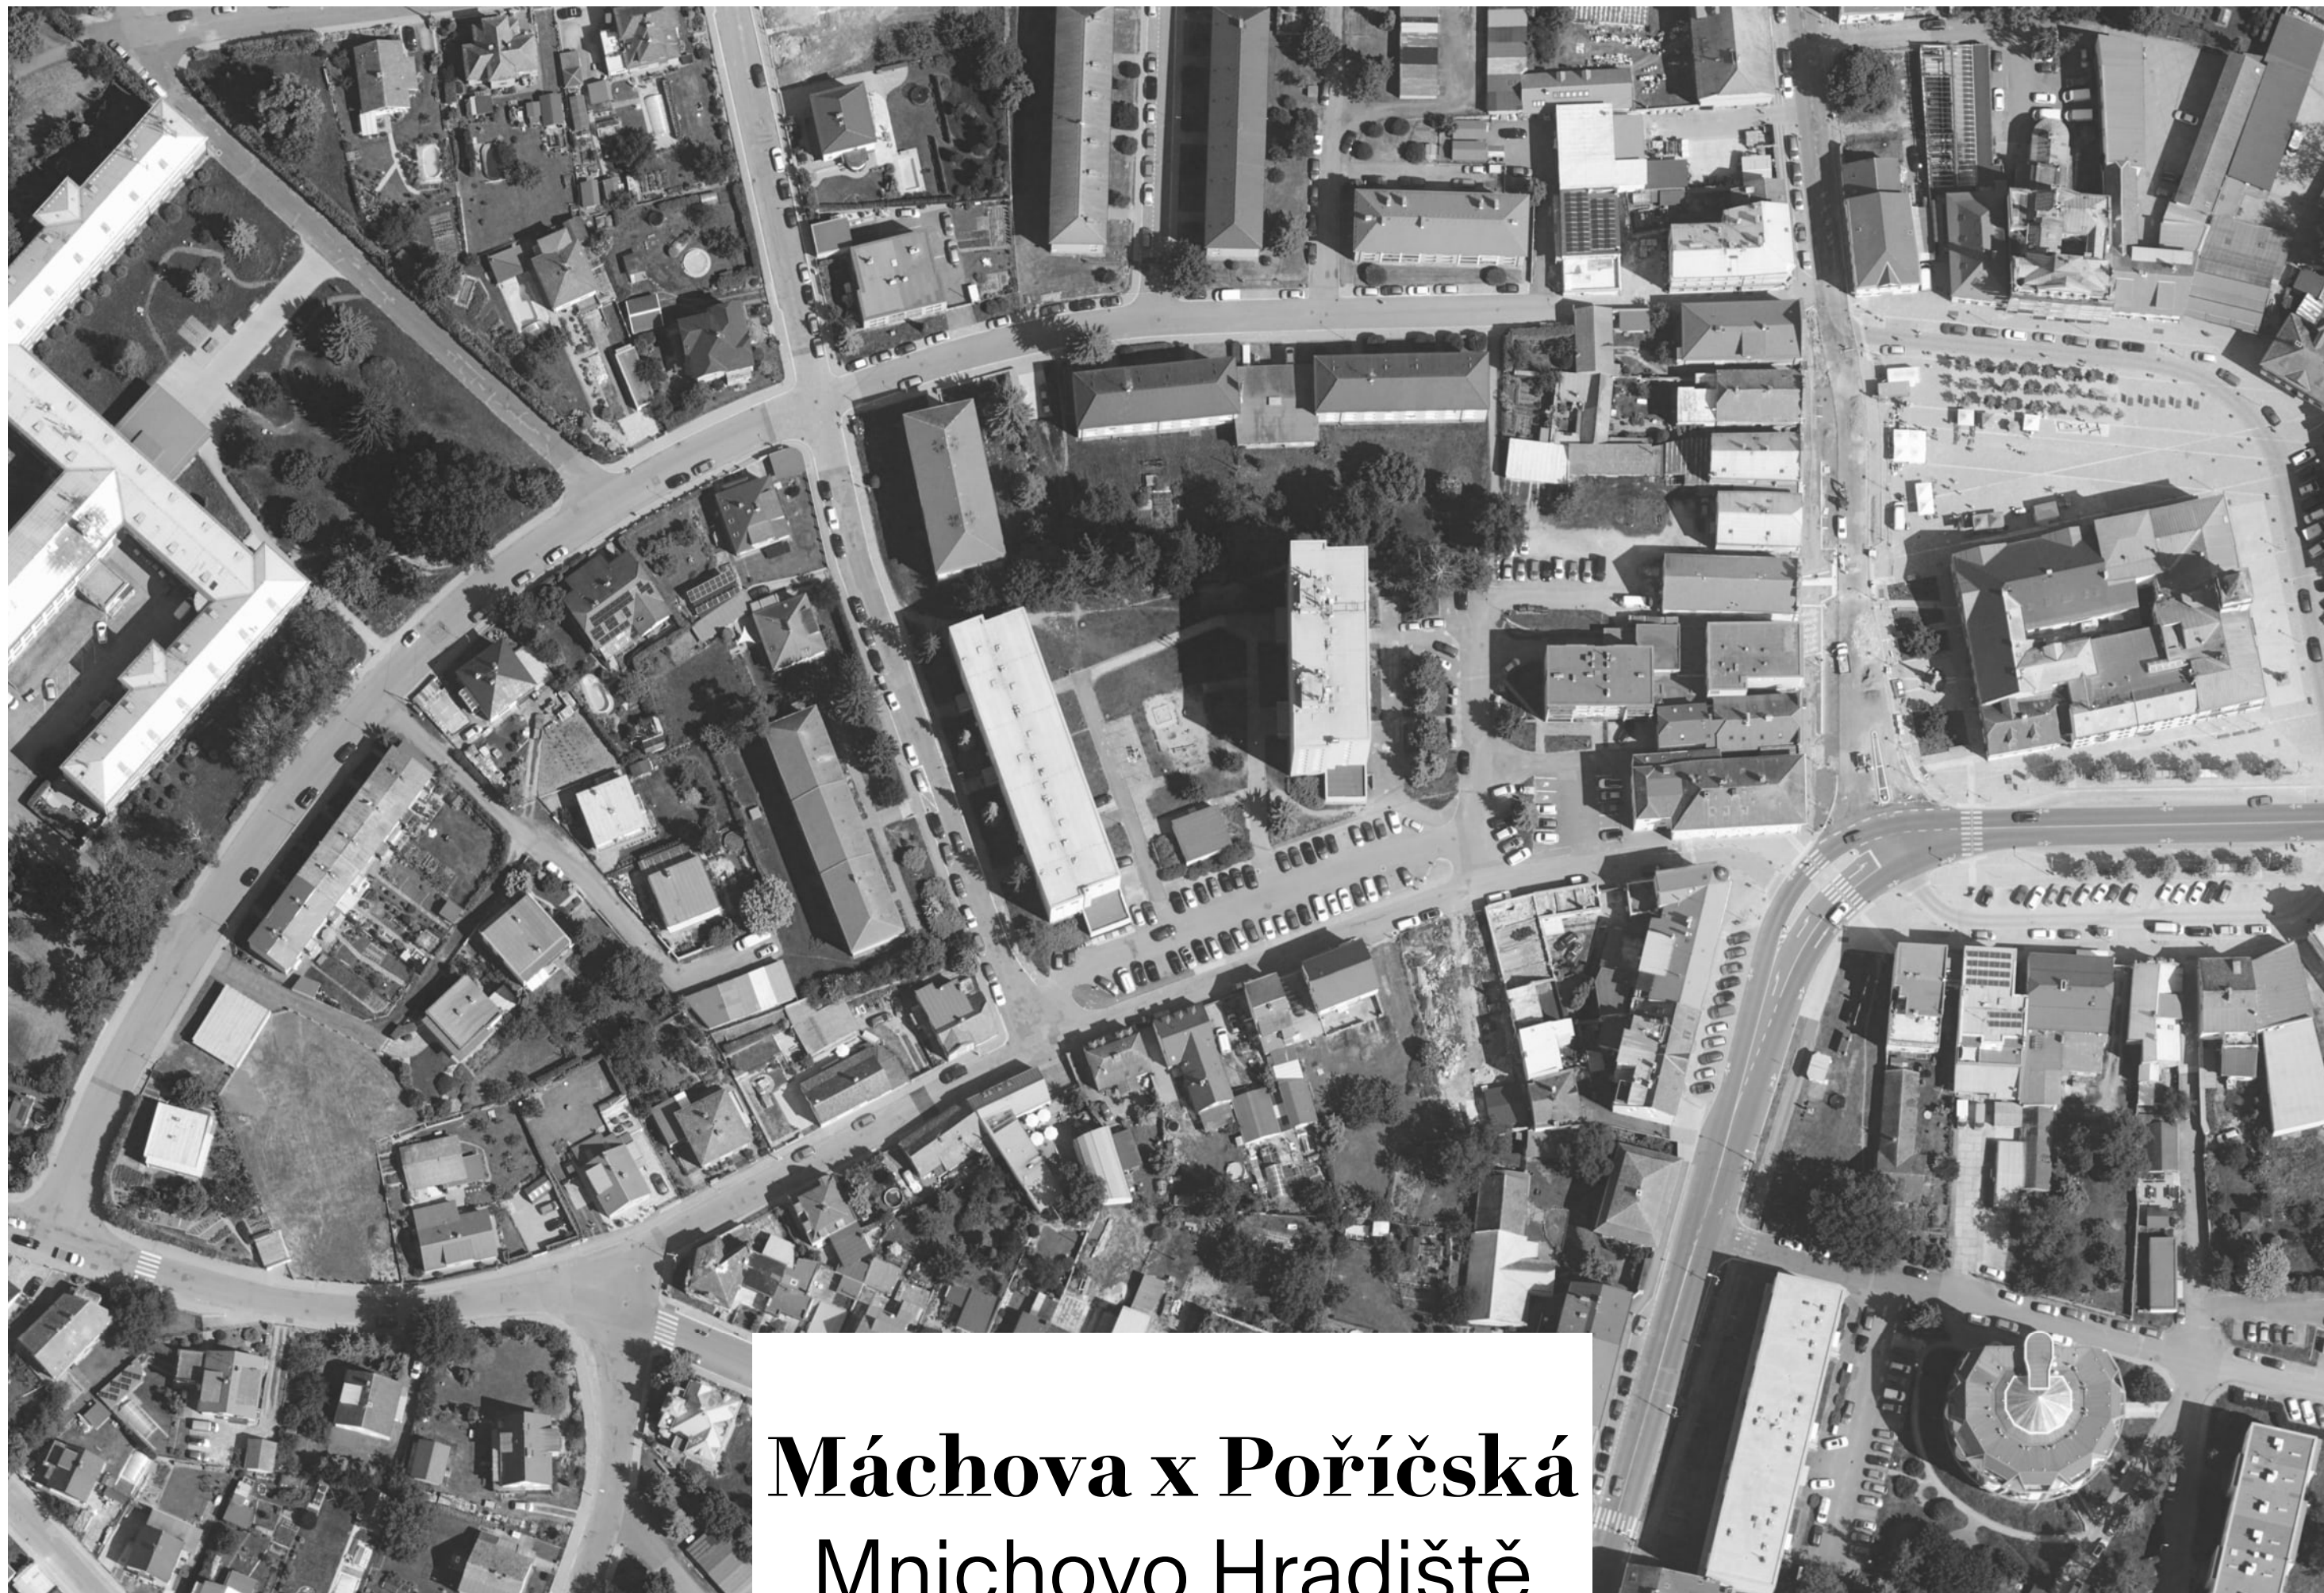

Máchova x Poříčská
Mnichovo Hradiště

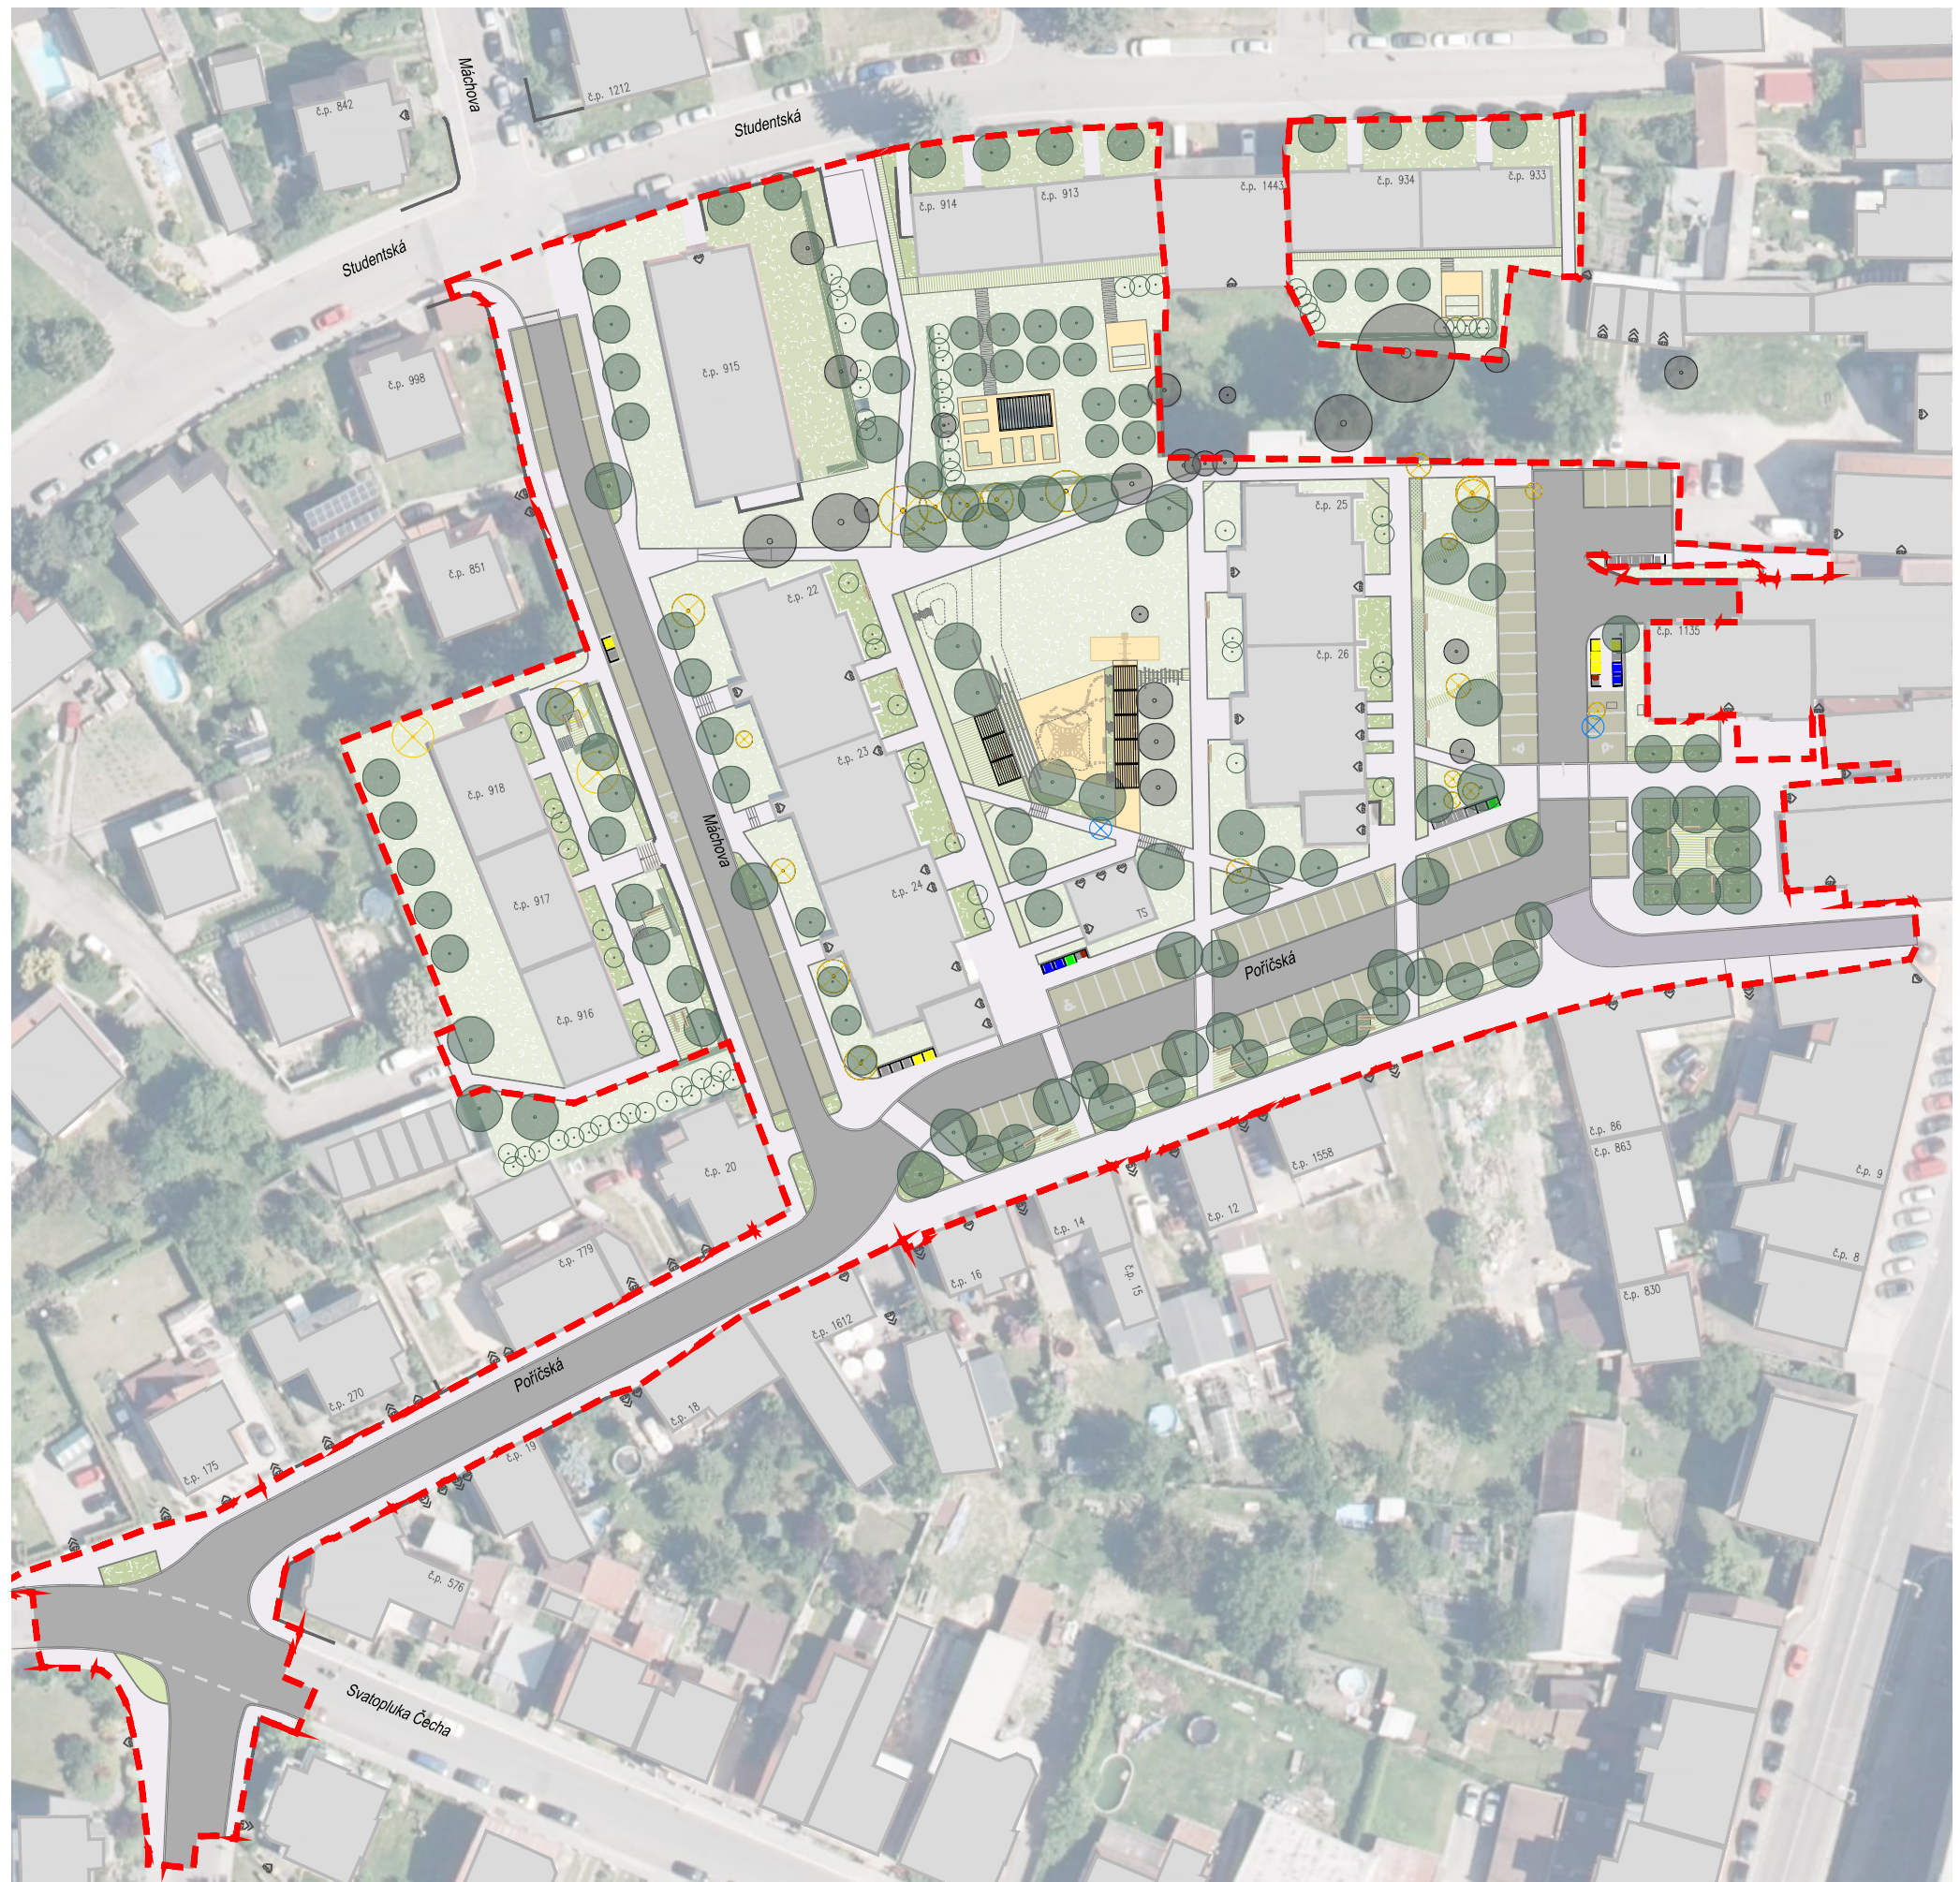

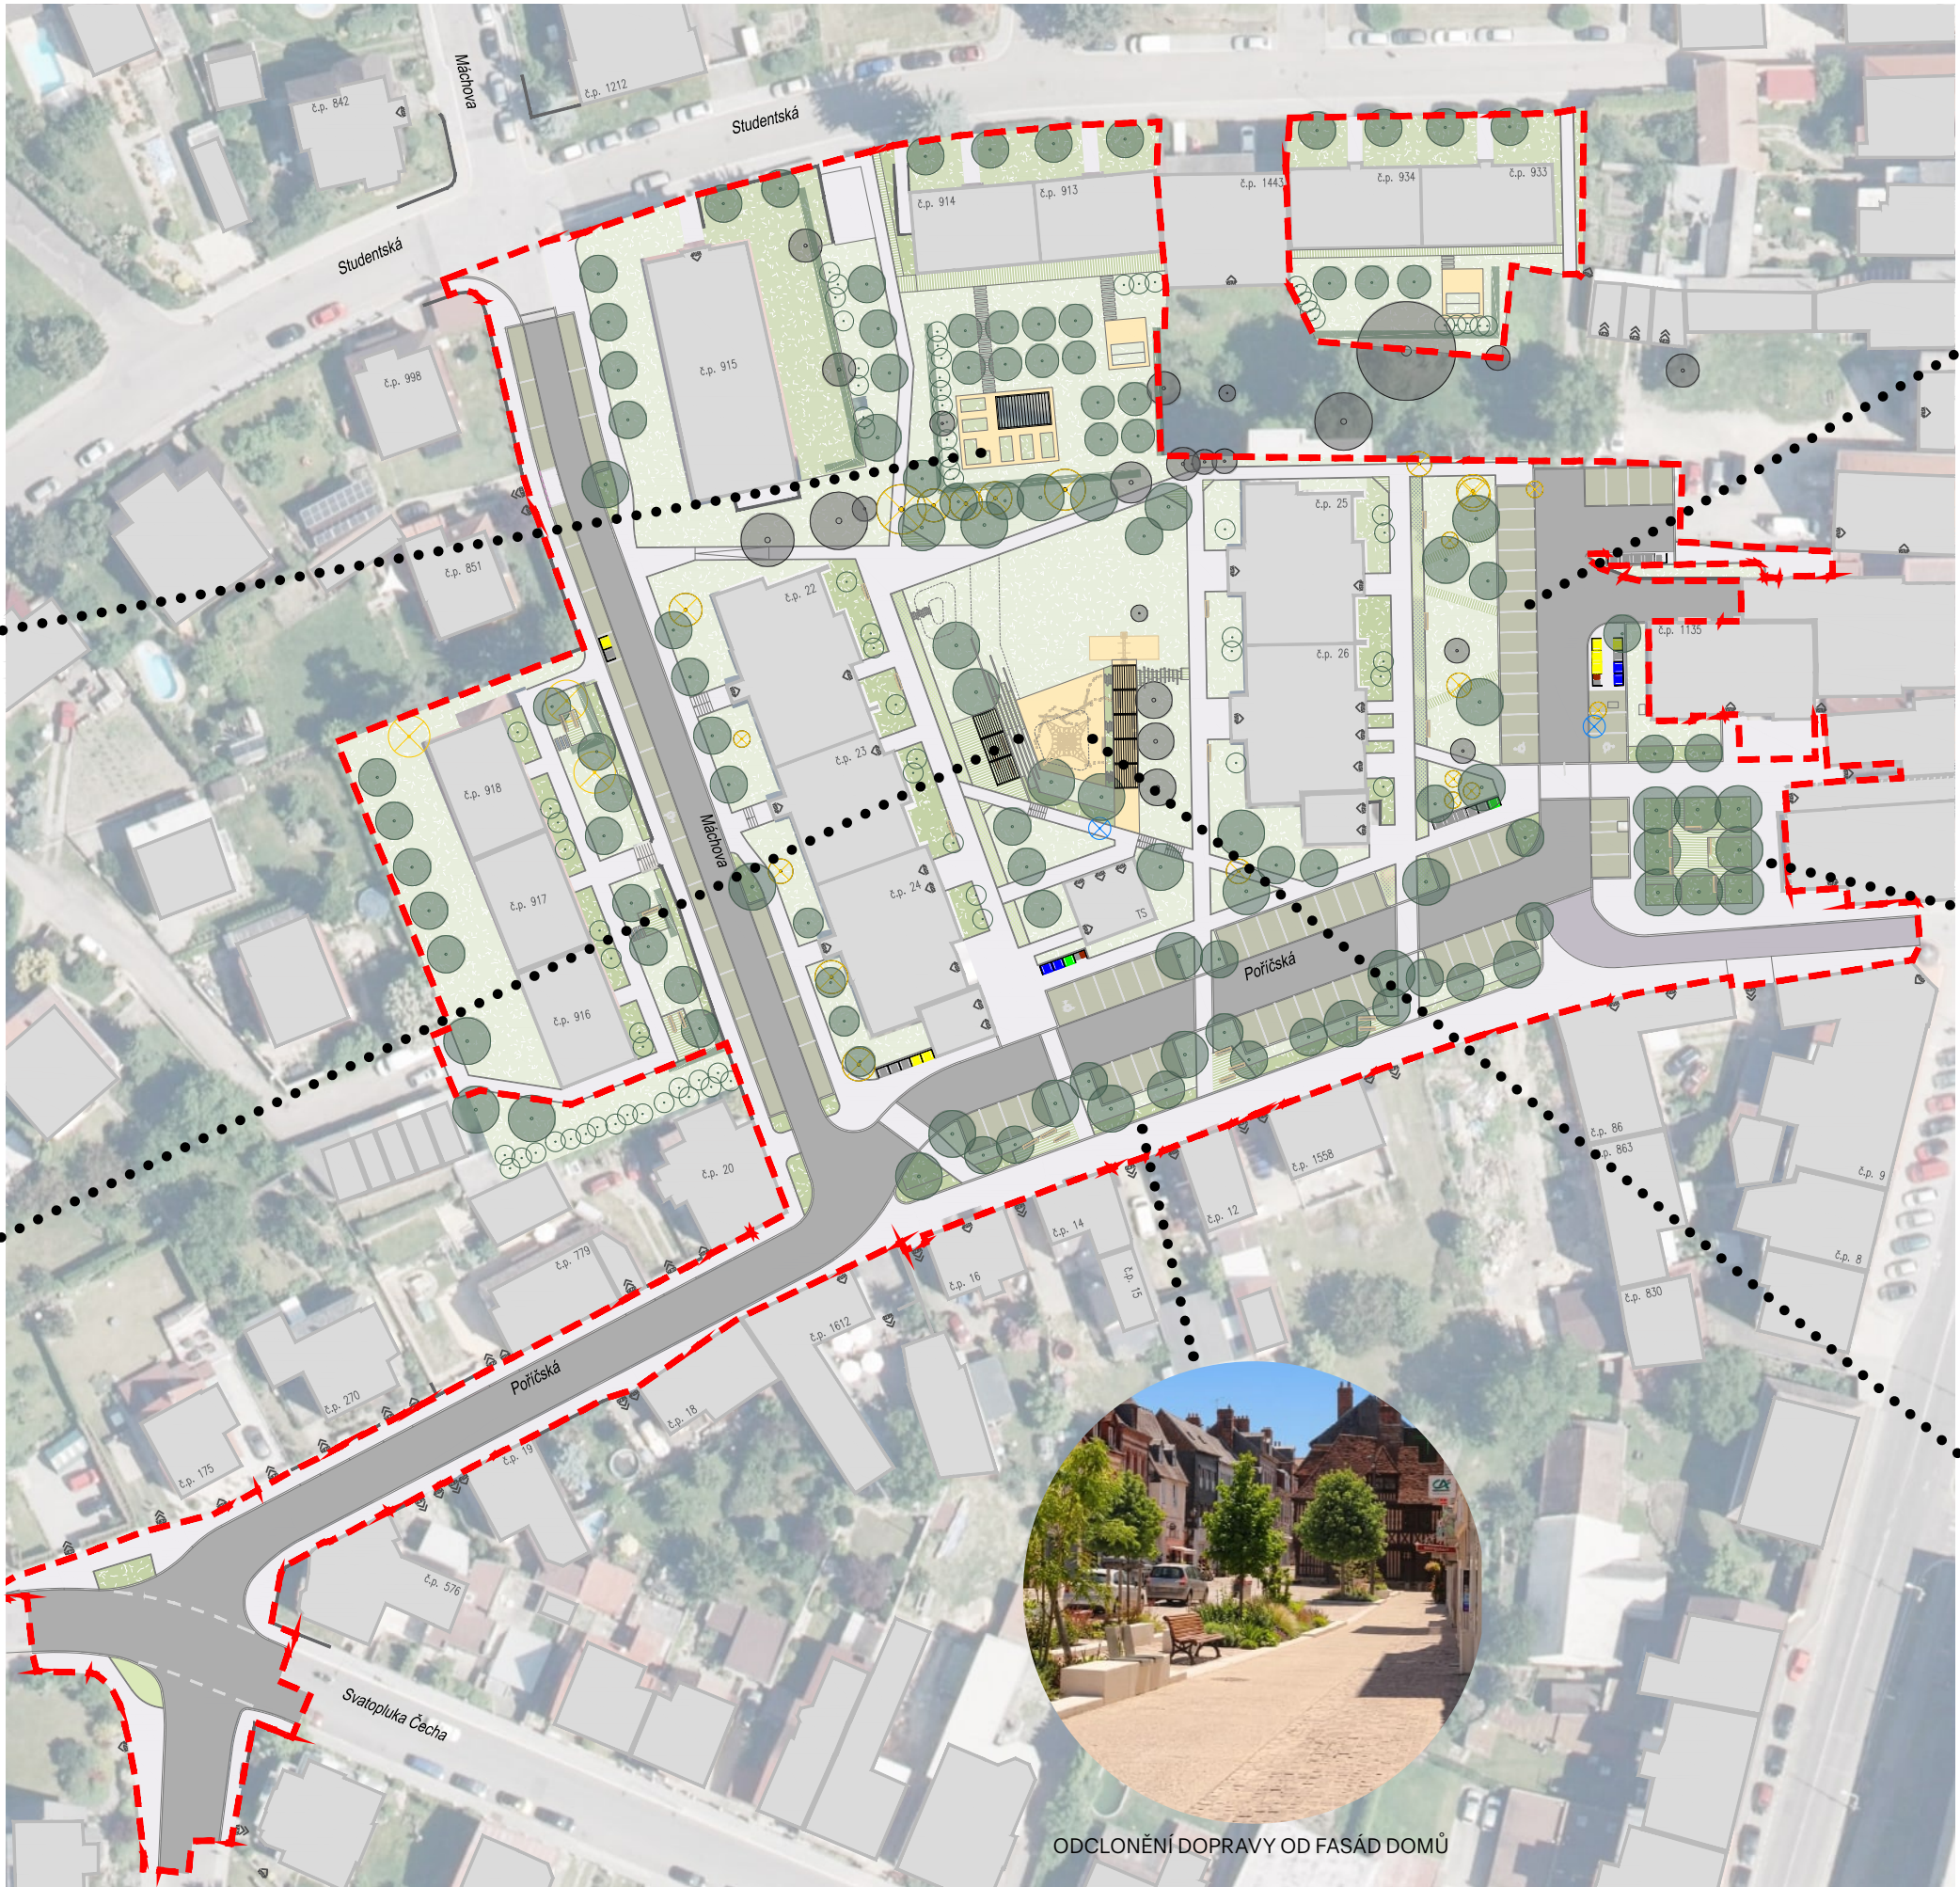



KOMUNITNÍ ZAHRÁDKY S POSEZENÍM VE STÍNU



PERGOLY S POSEZENÍM NA TERASÁCH DĚTSKÉHO HŘIŠTĚ



PARKOVACÍ PLOCHY, KTERÉ VSAKUJÍ VODU



POSEZENÍ POD KORUNAMI STROMŮ



VYUŽITÍ TERÉNU PRO DĚTSKÉ HŘIŠTĚ



ODCLONĚNÍ DOPRAVY OD FASÁD DOMŮ

