


PODÉLNÝ ŘEZ 1-1, M 1:25

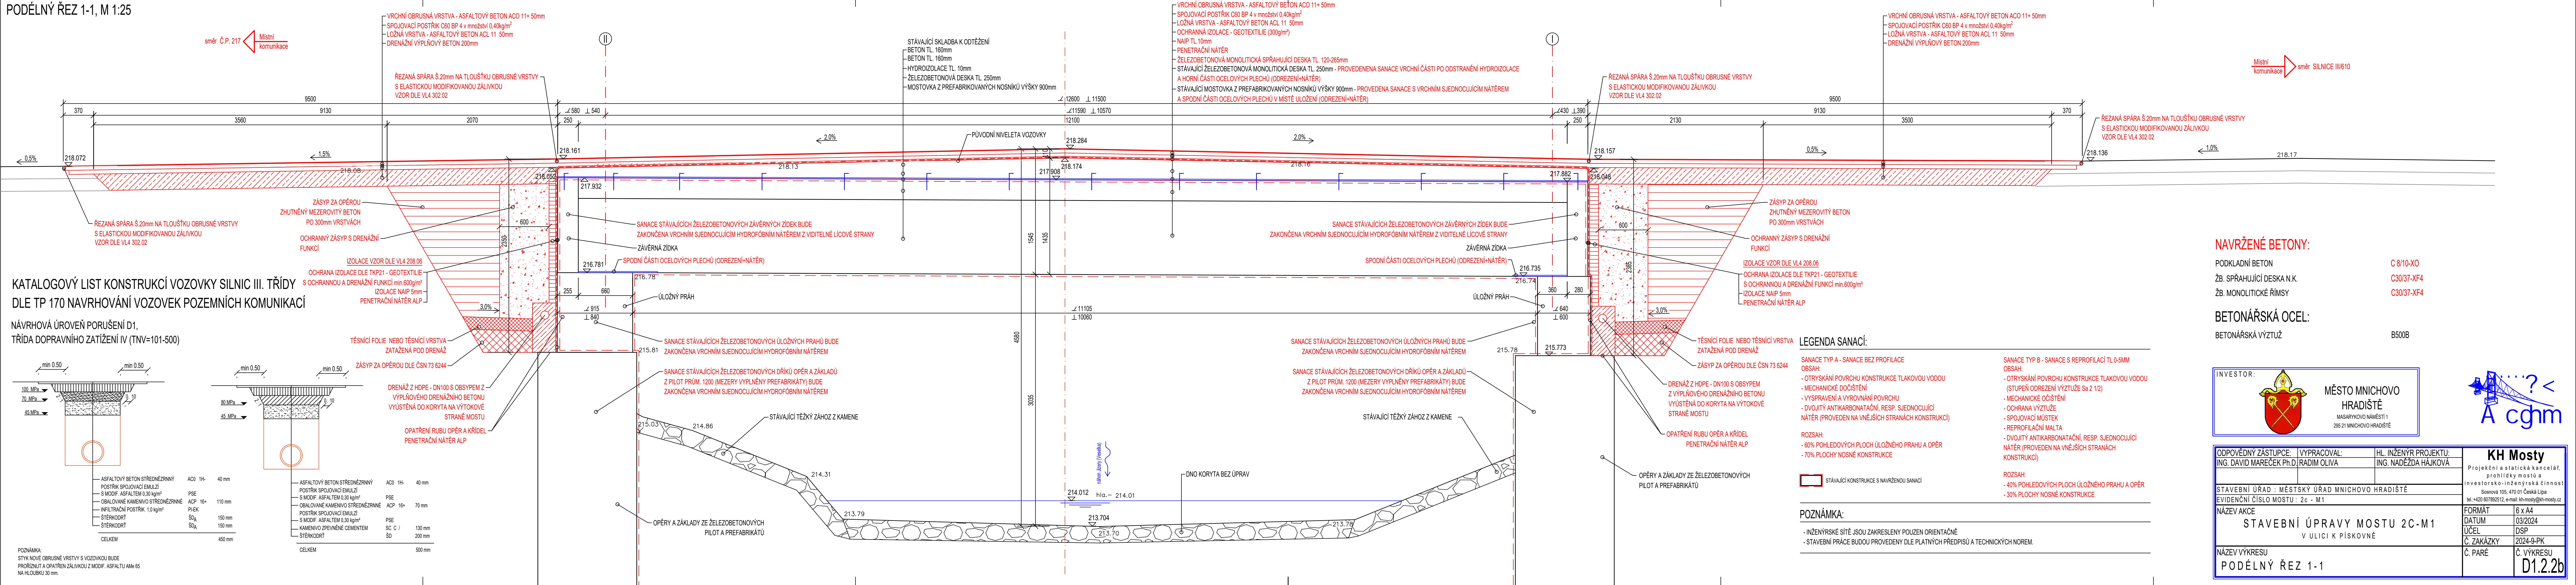

NAVŘZENÉ BETONY:

PODKLADNÍ BETON
ŽB. SPŘAHLUJÍCÍ DESKA N.K.
ŽB. MONOLITICKÉ ŘÍMSY

C 8/10-XO
C30/37-XF4
C30/37-XF4

BETONÁŘSKÁ OCEL:

BETONÁŘSKÁ VÝZTUŽ B500B



ODPOVĚDNÝ ZÁSTUPCE:		VYPRACOVAL:	HL. INŽENÝR PROJEKTU:	<div>KH Mosty</div> <div>Projekt a statická kancelář, prohlídky mostů a investorská-inženýrská činnost</div> <div>Sosnová 105, 470 01 Česká Lípa tel.: +420 607 892 512, e-mail: kh-mosty@kh-mosty.cz</div>
ING. DAVID MAREČEK Ph.D.		RADIM OLIVA	ING. NADĚŽDA HÁJKOVÁ	
STAVEBNÍ ÚŘAD : MĚSTSKÝ ÚŘAD MNICHOVO HRADIŠTĚ				
EVIDENČNÍ ČÍSLO MOSTU : 2c - M1				
NÁZEV AKCE				
STAVEBNÍ ÚPRAVY MOSTU 2C-M1				
V ULICI K PÍSKOVNĚ				
NÁZEV VÝKRESU				
PODÉLNÝ ŘEZ 1-1				
				<div>FORMAT6 x A4</div> <div>DATUM03/2024</div> <div>ÚČELDSP</div> <div>Č. ZAKÁZKY2024-9-PK</div> <div>Č. PARÉ</div> <div>Č. VÝKRESU</div> <div>D1.2.2b</div>