


PŘÍČNÝ ŘEZ 2-2, M 1:25

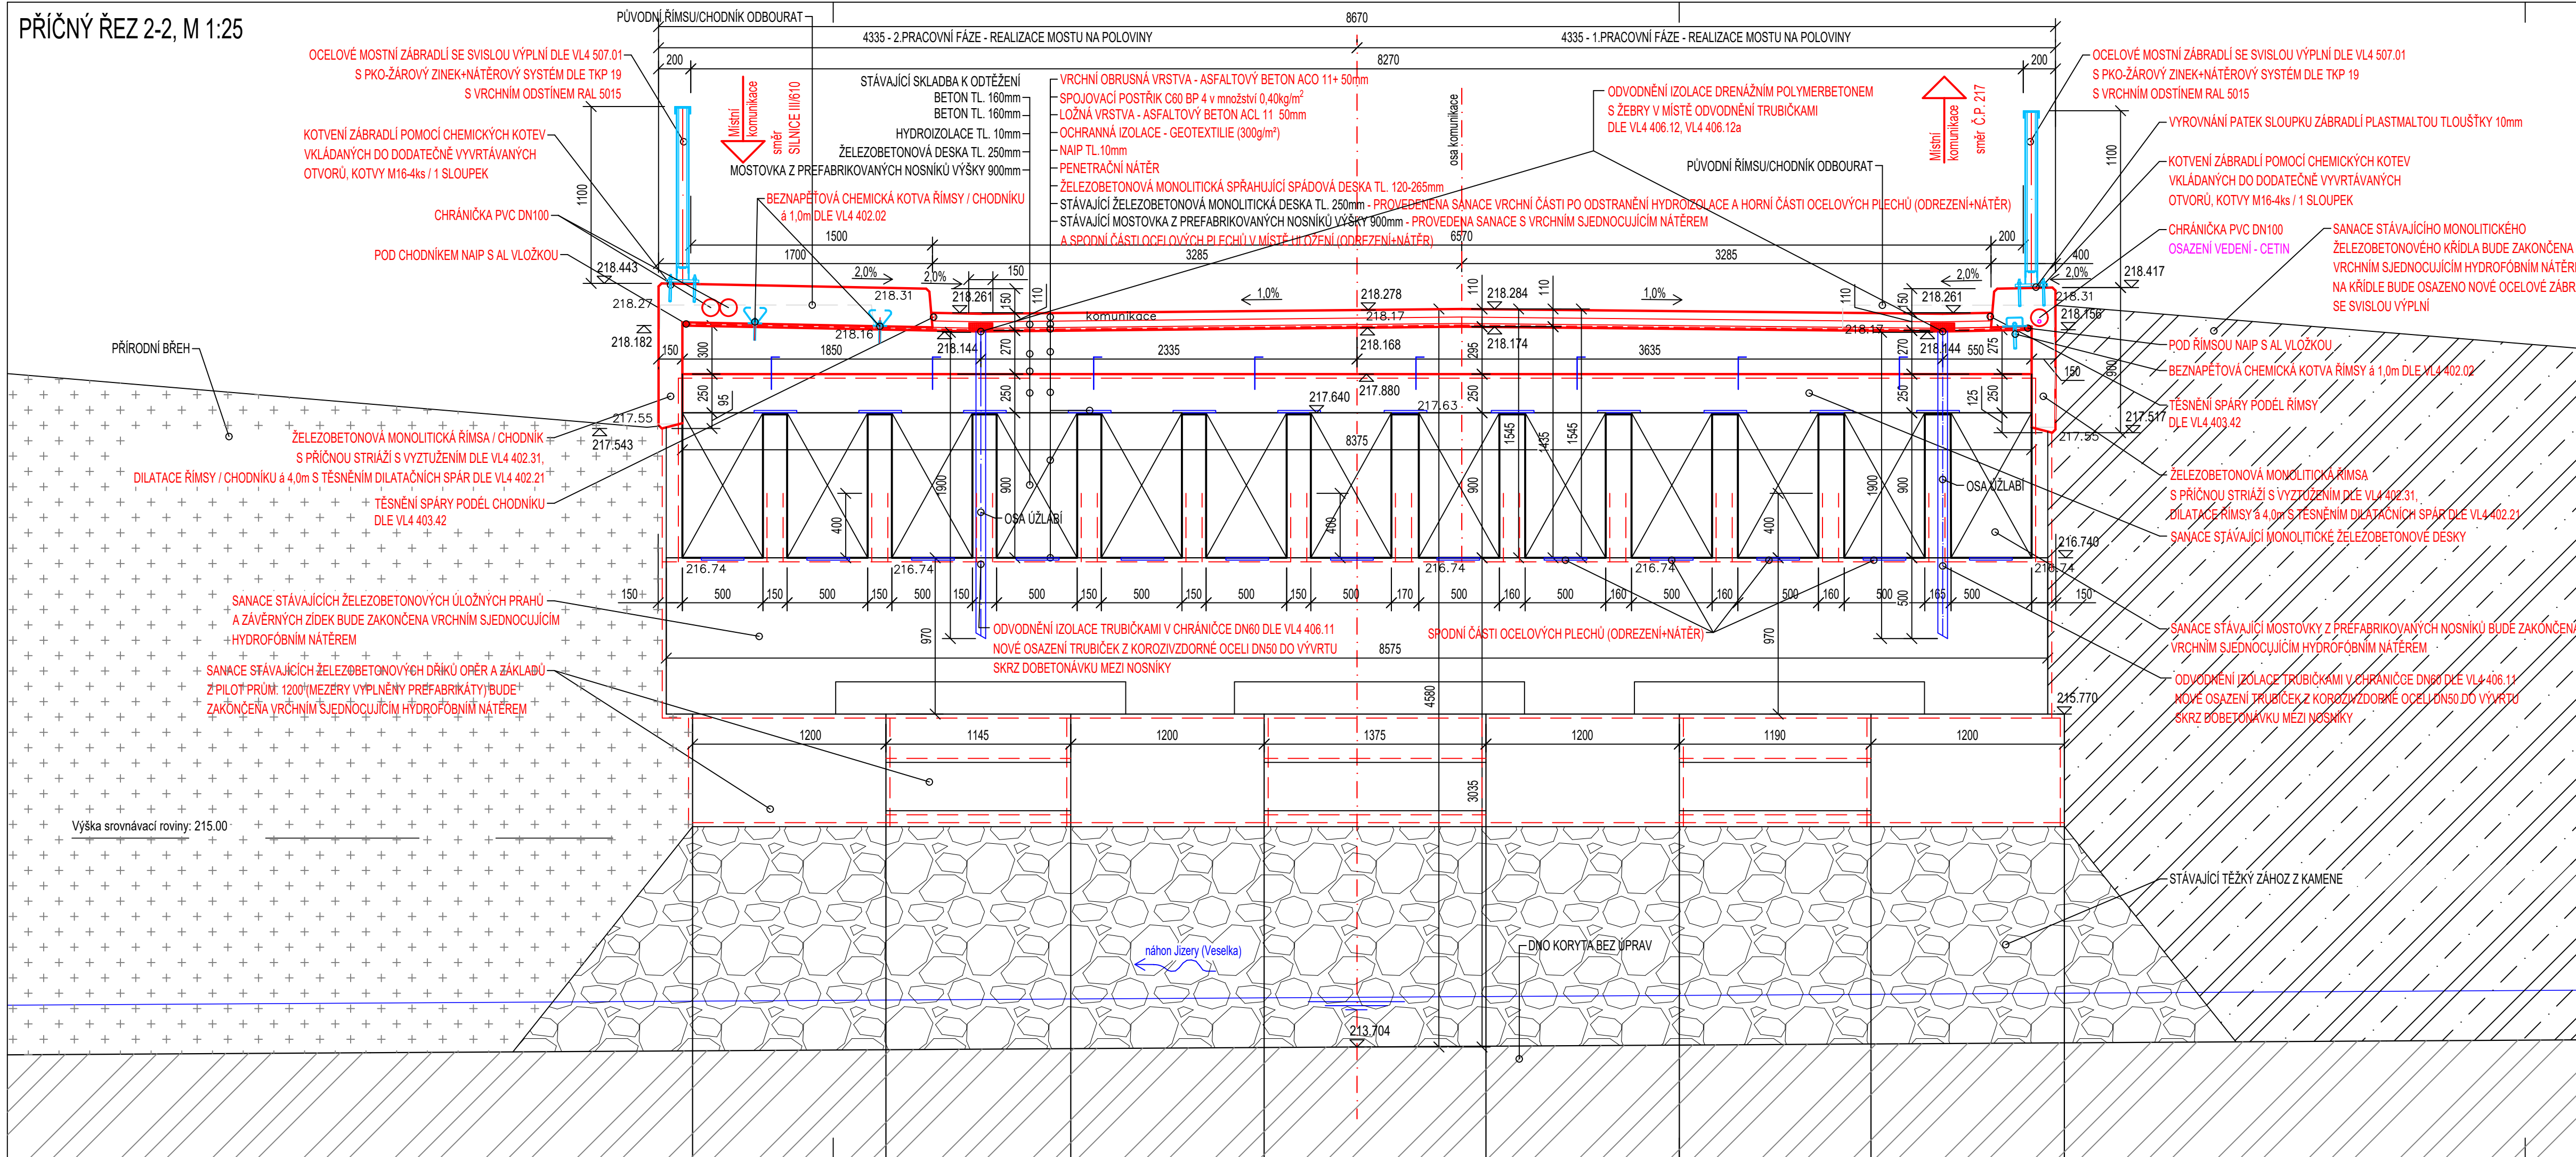

LEGENDA SANACÍ:

### SANACE TYP A - SANACE BEZ PROFILACE

**OBSAH:**

- OTRYSKÁNÍ POVRCHU KONSTRUKCE TLAKOVOU VODOU
- MECHANICKÉ DOČISTĚNÍ
- VYSRAVENÍ A VYROVNÁNÍ POVRCHU
- DVOJITÝ ANTIKARBONÁTOČNÍ, RESP. SJEDNOCUJÍCÍ NÁTĚR (PROVEDEN NA VNĚJŠÍCH STRANÁCH KONSTRUKCÍ)

ROZSAH:

- 60% POHLEDOVÝCH PLOCH ÚLOŽNÉHO PRAHU A OPĚR
- 70% PLOCHY NOSNÉ KONSTRUKCE

STÁVAJÍCÍ KONSTRUKCE S NAVRŽENOU SANACÍ

POZNÁMKA:

- PŘED VÝROBU PRVKŮ JE NUTNÉ OVĚŘIT STÁVAJÍCÍ ROZMĚRY STAVBY, ABY NEDOŠLO K NEPŘESNOSTEM MEZI PROJEKTOVOU DOKUMENTACÍ A STAVBOU. DOKUMENTACE PRO PROVÁDĚNÍ STAVBY NENÍ DÍLENSKOU DOKUMENTACÍ A ANI JI NENAHRAZUJE!  
- STAVEBNÍ PRÁCE BUDOU PROVEDENY DLE PLATNÝCH PŘEDPISŮ A TECHNICKÝCH NOREM.

## NAVRŽENÉ BETONY:

## PODKLADNÍ BETON

C 8/10-XO

ŽB. SPŘAHUJÍCÍ DESKA N.K.

C30/37-XF4

## ŽB. MONOLITICKÉ ŘÍMSY

C30/37-XF4

## BETONÁŘSKÁ OCEL:

BETONÁŘSKÁ VÝZTUŽ

B500B

INVESTOR:



MĚSTO MNICHOVO  
HRADIŠTĚ

MASARYKOVO NÁMĚSTÍ 1  
295 21 MNICHOVO HRADIŠTĚ



ODPOVĚDNÝ ZÁSTUPCE: VYPRACOVAL: HL. INŽENÝR PROJEKTU:		<div><h1>KH Mosty</h1><p>Projektová a statická kancelář prohlídky mostů a investorsko-inženýrská činnost</p><p>Sosnová 105, 470 01 Česká Lípa tel.: +420 60789215, e-mail: kh-mosty@kh-mosty.cz</p></div>
ING. DAVID MAREČEK Ph.D. RADIM OLIVA ING. NADĚŽDA HÁJKOVÁ		
STAVEBNÍ ÚŘAD : MĚSTSKÝ ÚŘAD MNICHOVO HRADIŠTĚ		
EVIDENČNÍ ČÍSLO MOSTU : 2c - M1		
NÁZEV AKCE		
STAVEBNÍ ÚPRAVY MOSTU 2C-M1		
V ULICI K PÍSKOVNĚ		
NÁZEV VÝKRESU		
PŘÍČNÝ ŘEZ 2 - 2		
FORMÁT	4 x A4	
DATUM	03/2024	
ÚČEL	DSP	
Č. ZAKÁZKY	2024-9-PK	
Č. PARÉ	Č. VÝKRESU	
	D1.2.2	