


SITUACE STÁVAJÍCÍHO STAVU, M 1:100

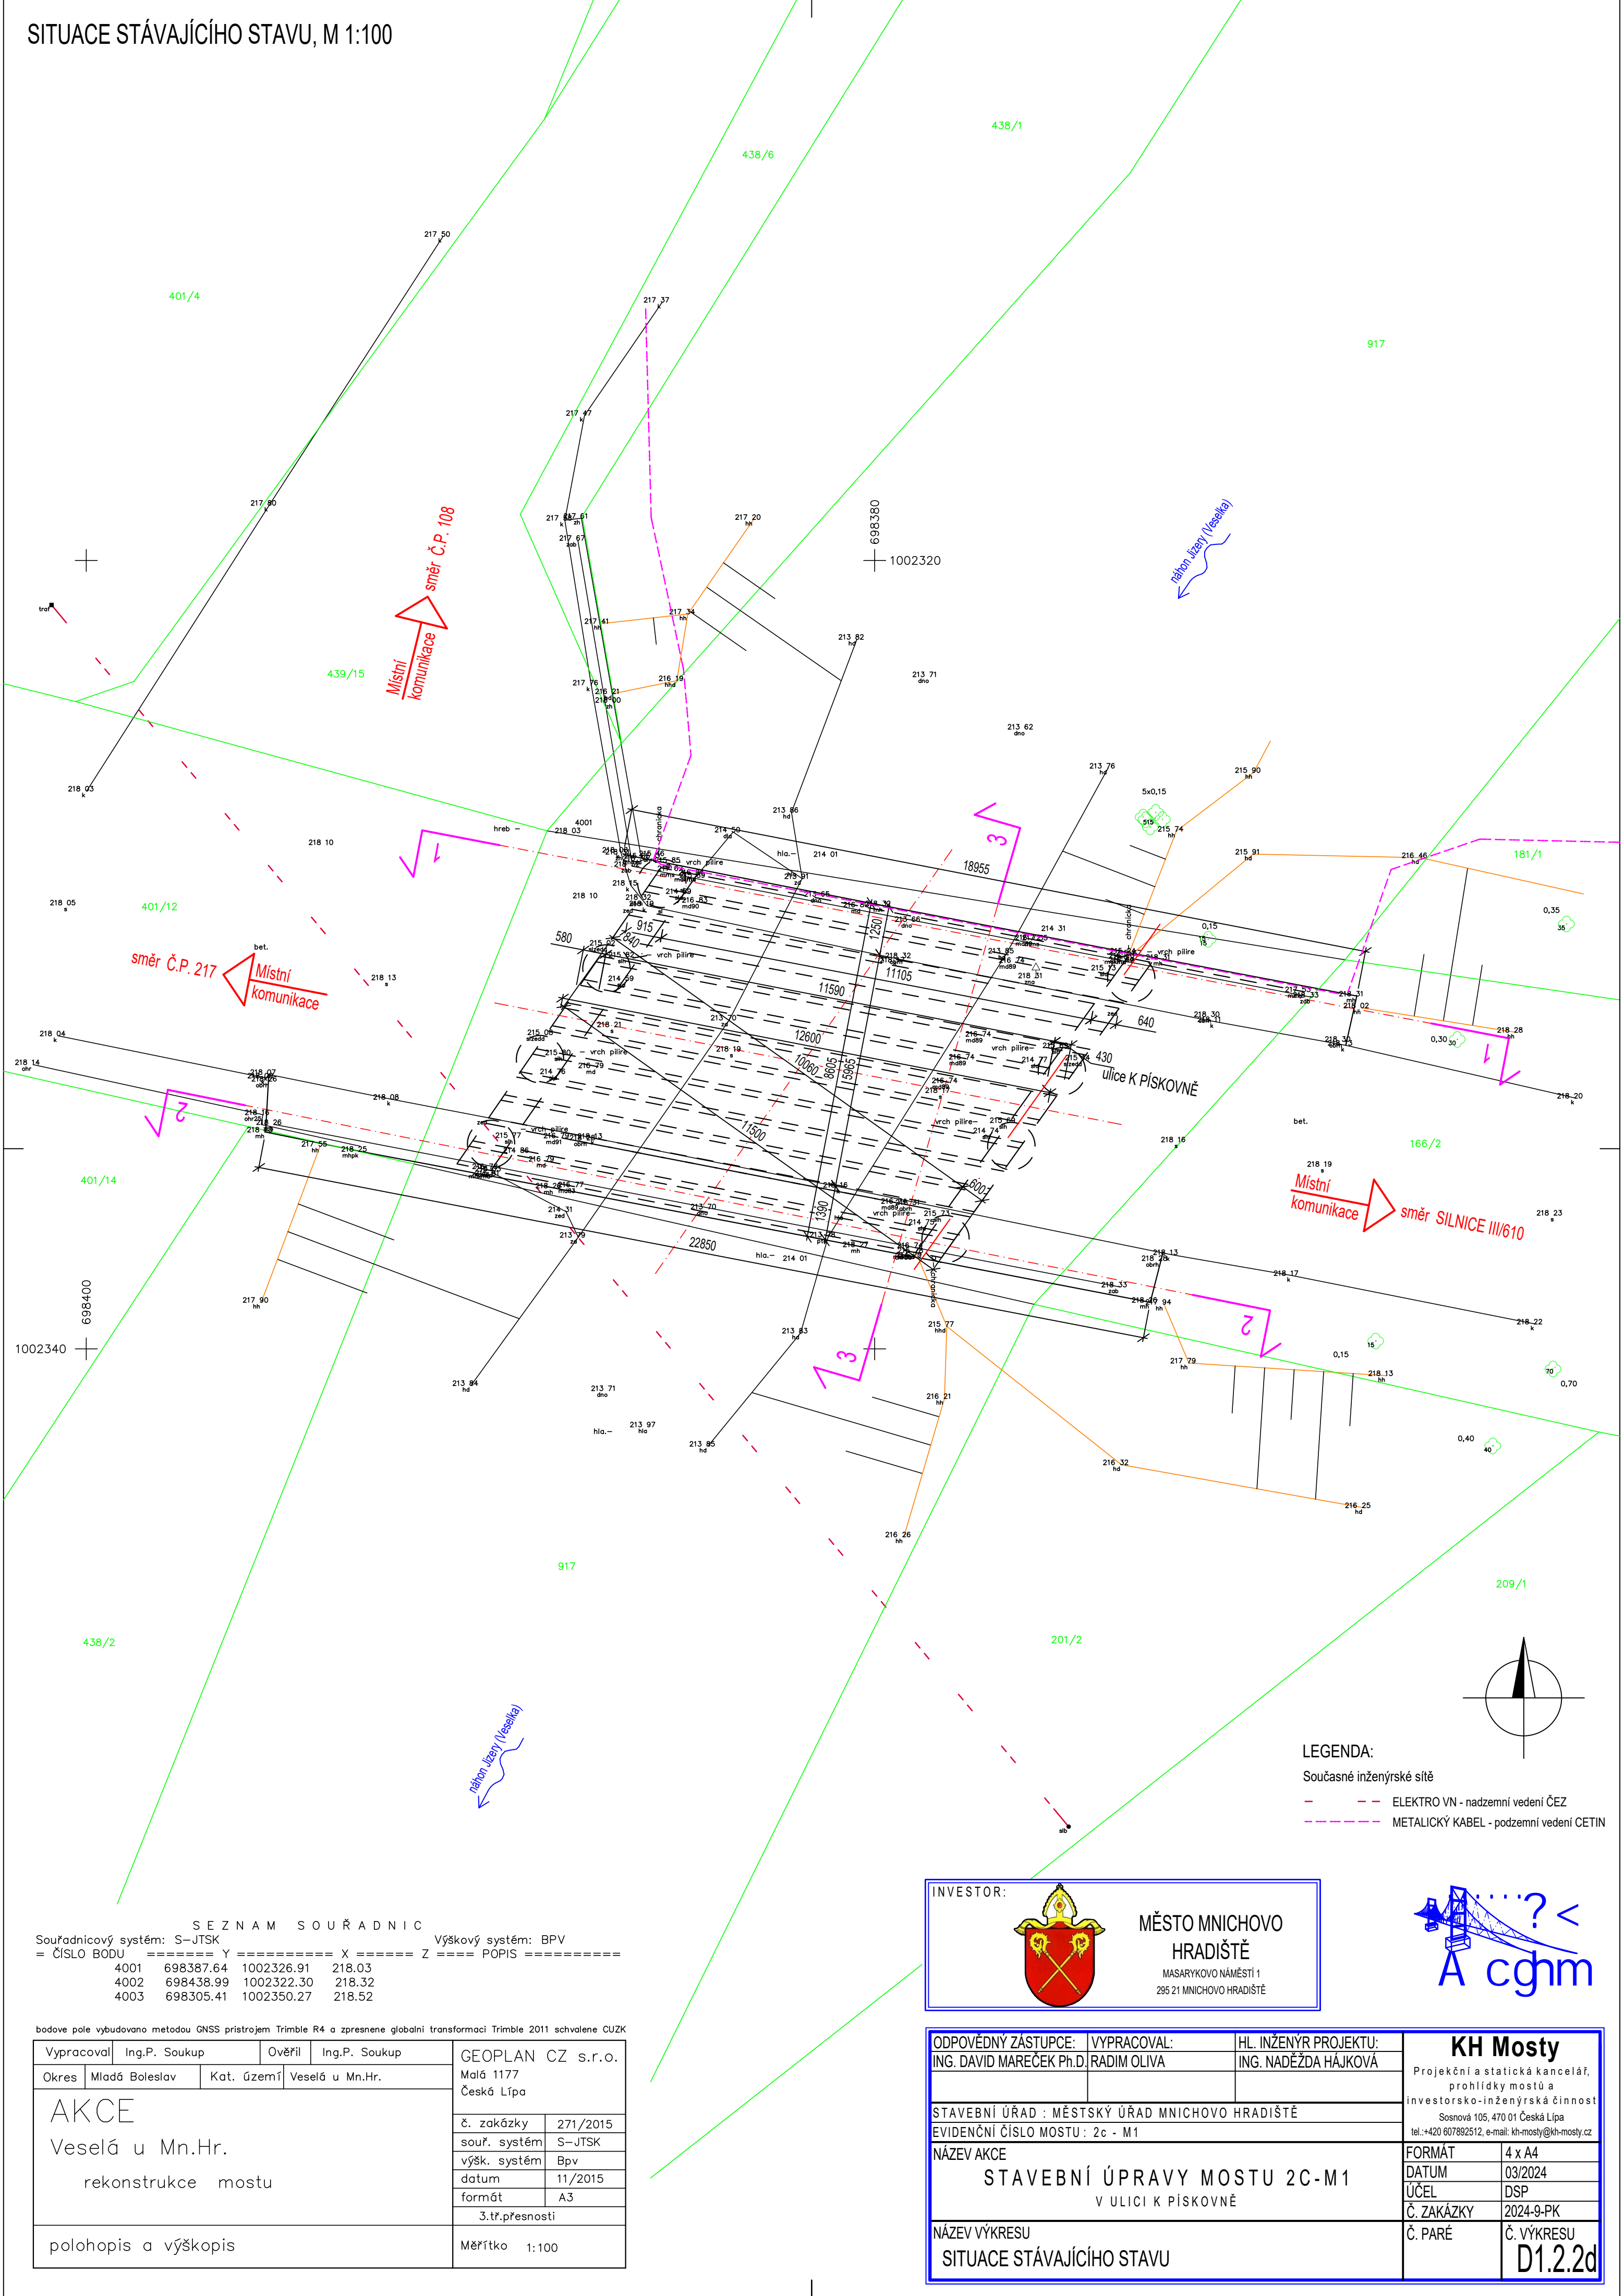

SEZNAM SOUŘADNIC

Souřadnicový systém: S-JTSK				Výškový systém: BPV	
= ČÍSLO BODU =====				Y ===== X ===== Z ===== POPIS =====	
4001	698387.64	1002326.91	218.03		
4002	698438.99	1002322.30	218.32		
4003	698305.41	1002350.27	218.52		

bodove pole vybudovano metodou GNSS pristrojem Trimble R4 a zpsrenne globalni transformaci Trimble 2011 schvalene CUZK

Vypracoval		Ing.P. Soukup		Ověřil		Ing.P. Soukup		GEOPLAN CZ s.r.o. Malá 1177 Česká Lípa			
Okres		Mladá Boleslav		Kat. území		Veselá u Mn.Hr.					
AKCE Veselá u Mn.Hr. rekonstrukce mostu								č. zakázky		271/2015	
								souř. systém		S-JTSK	
								výšk. systém		Bpv	
								datum		11/2015	
								formát		A3	
polohopis a výškopis								3.tř.přesnosti			
								Měřítko		1:100	

INVESTOR:



MĚSTO MNICHOVO
HRADIŠTĚ
MASARYKOVO NÁMĚSTÍ 1
295 21 MNICHOVO HRADIŠTĚ



ODPOVĚDNÝ ZÁSTUPCE:		VYPRACOVAL:	HL. INŽENÝR PROJEKTU:	<div>KH Mosty</div> <div>Projekční a statická kancelář, prohlídky mostů a investorsko-inženýrská činnost</div> <div>Sosnová 105, 470 01 Česká Lípa tel.: +420 607892512, e-mail: kh-mosty@kh-mosty.cz</div>	
ING. DAVID MAREČEK Ph.D.		RADIM OLIVA	ING. NADĚŽDA HÁJKOVÁ		
STAVEBNÍ ÚŘAD : MĚSTSKÝ ÚŘAD MNICHOVO HRADIŠTĚ					
EVIDENČNÍ ČÍSLO MOSTU : 2c - M1					
NÁZEV AKCE				FORMÁT	4 x A4
STAVEBNÍ ÚPRAVY MOSTU 2C-M1 V ULICI K PÍSKOVNĚ				DATUM	03/2024
				ÚČEL	DSP
				Č. ZAKÁZKY	2024-9-PK
NÁZEV VÝKRESU				Č. PARÉ	Č. VÝKRESU
SITUACE STÁVAJÍCÍHO STAVU					D1.2.2d