

SANACE TYP A - SANACE BEZ PROFILACE
OBSAH:

- OTRYSKÁNÍ POVRCHU KONSTRUKCE TLAKOVOU VODOU
- MECHANICKÉ DOČISTĚNÍ
- VYSPRAVENÍ A VYROVNÁNÍ POVRCHU
- DVOJITÝ ANTIKARBONATAČNÍ, RESP. SJEDNOUČUJÍCÍ NÁTĚR (PROVEDEN NA VNĚJŠÍCH STRANÁCH KONSTRUKCÍ)

ROZSAH:
- 60% POHLEDOVÝCH PLOCH ÚLOŽNÉHO PRAHU A OPĚR
- 70% PLOCHY NOSNÉ KONSTRUKCE

 STÁVAJÍCÍ KONSTRUKCE S NAVRŽENOU SANACÍ


SANACE TYP B - SANACE S REPROFILACÍ TL.0-5MM
OBSAH:
- OTRYSKÁNÍ POVRCHU KONSTRUKCE TLAKOVOU VODOU
(STUPEŇ ODREZENÍ VÝZTUŽE Sa 2 1/2)

- MECHANICKÉ OČISTĚNÍ
- OCHRANA VÝZTUŽE
- SPOJOVACÍ MŮSTEK
- REPROFILAČNÍ MALTA
- DVOJITÝ ANTIKARBONÁTOČNÍ, RESP. SJEDNOCUJÍCÍ NÁTĚR (PROVEDEN NA VNĚJŠÍCH STRANÁCH KONSTRUKCÍ)

ROZSAH:
- 40% POHLEDOVÝCH PLOCH ÚLOŽNÉHO PRAHU A OPĚR
- 30% PLOCHY NOSNÉ KONSTRUKCE

POZNÁMKA:

- INŽENÝRSKÉ SÍTĚ JSOU ZAKRESLENY POUZE ORIENTAČNĚ
- STAVEBNÍ PRÁCE BUDOU PROVEDENY DLE PLATNÝCH PŘEDPISŮ A TECHNICKÝCH NOREM.

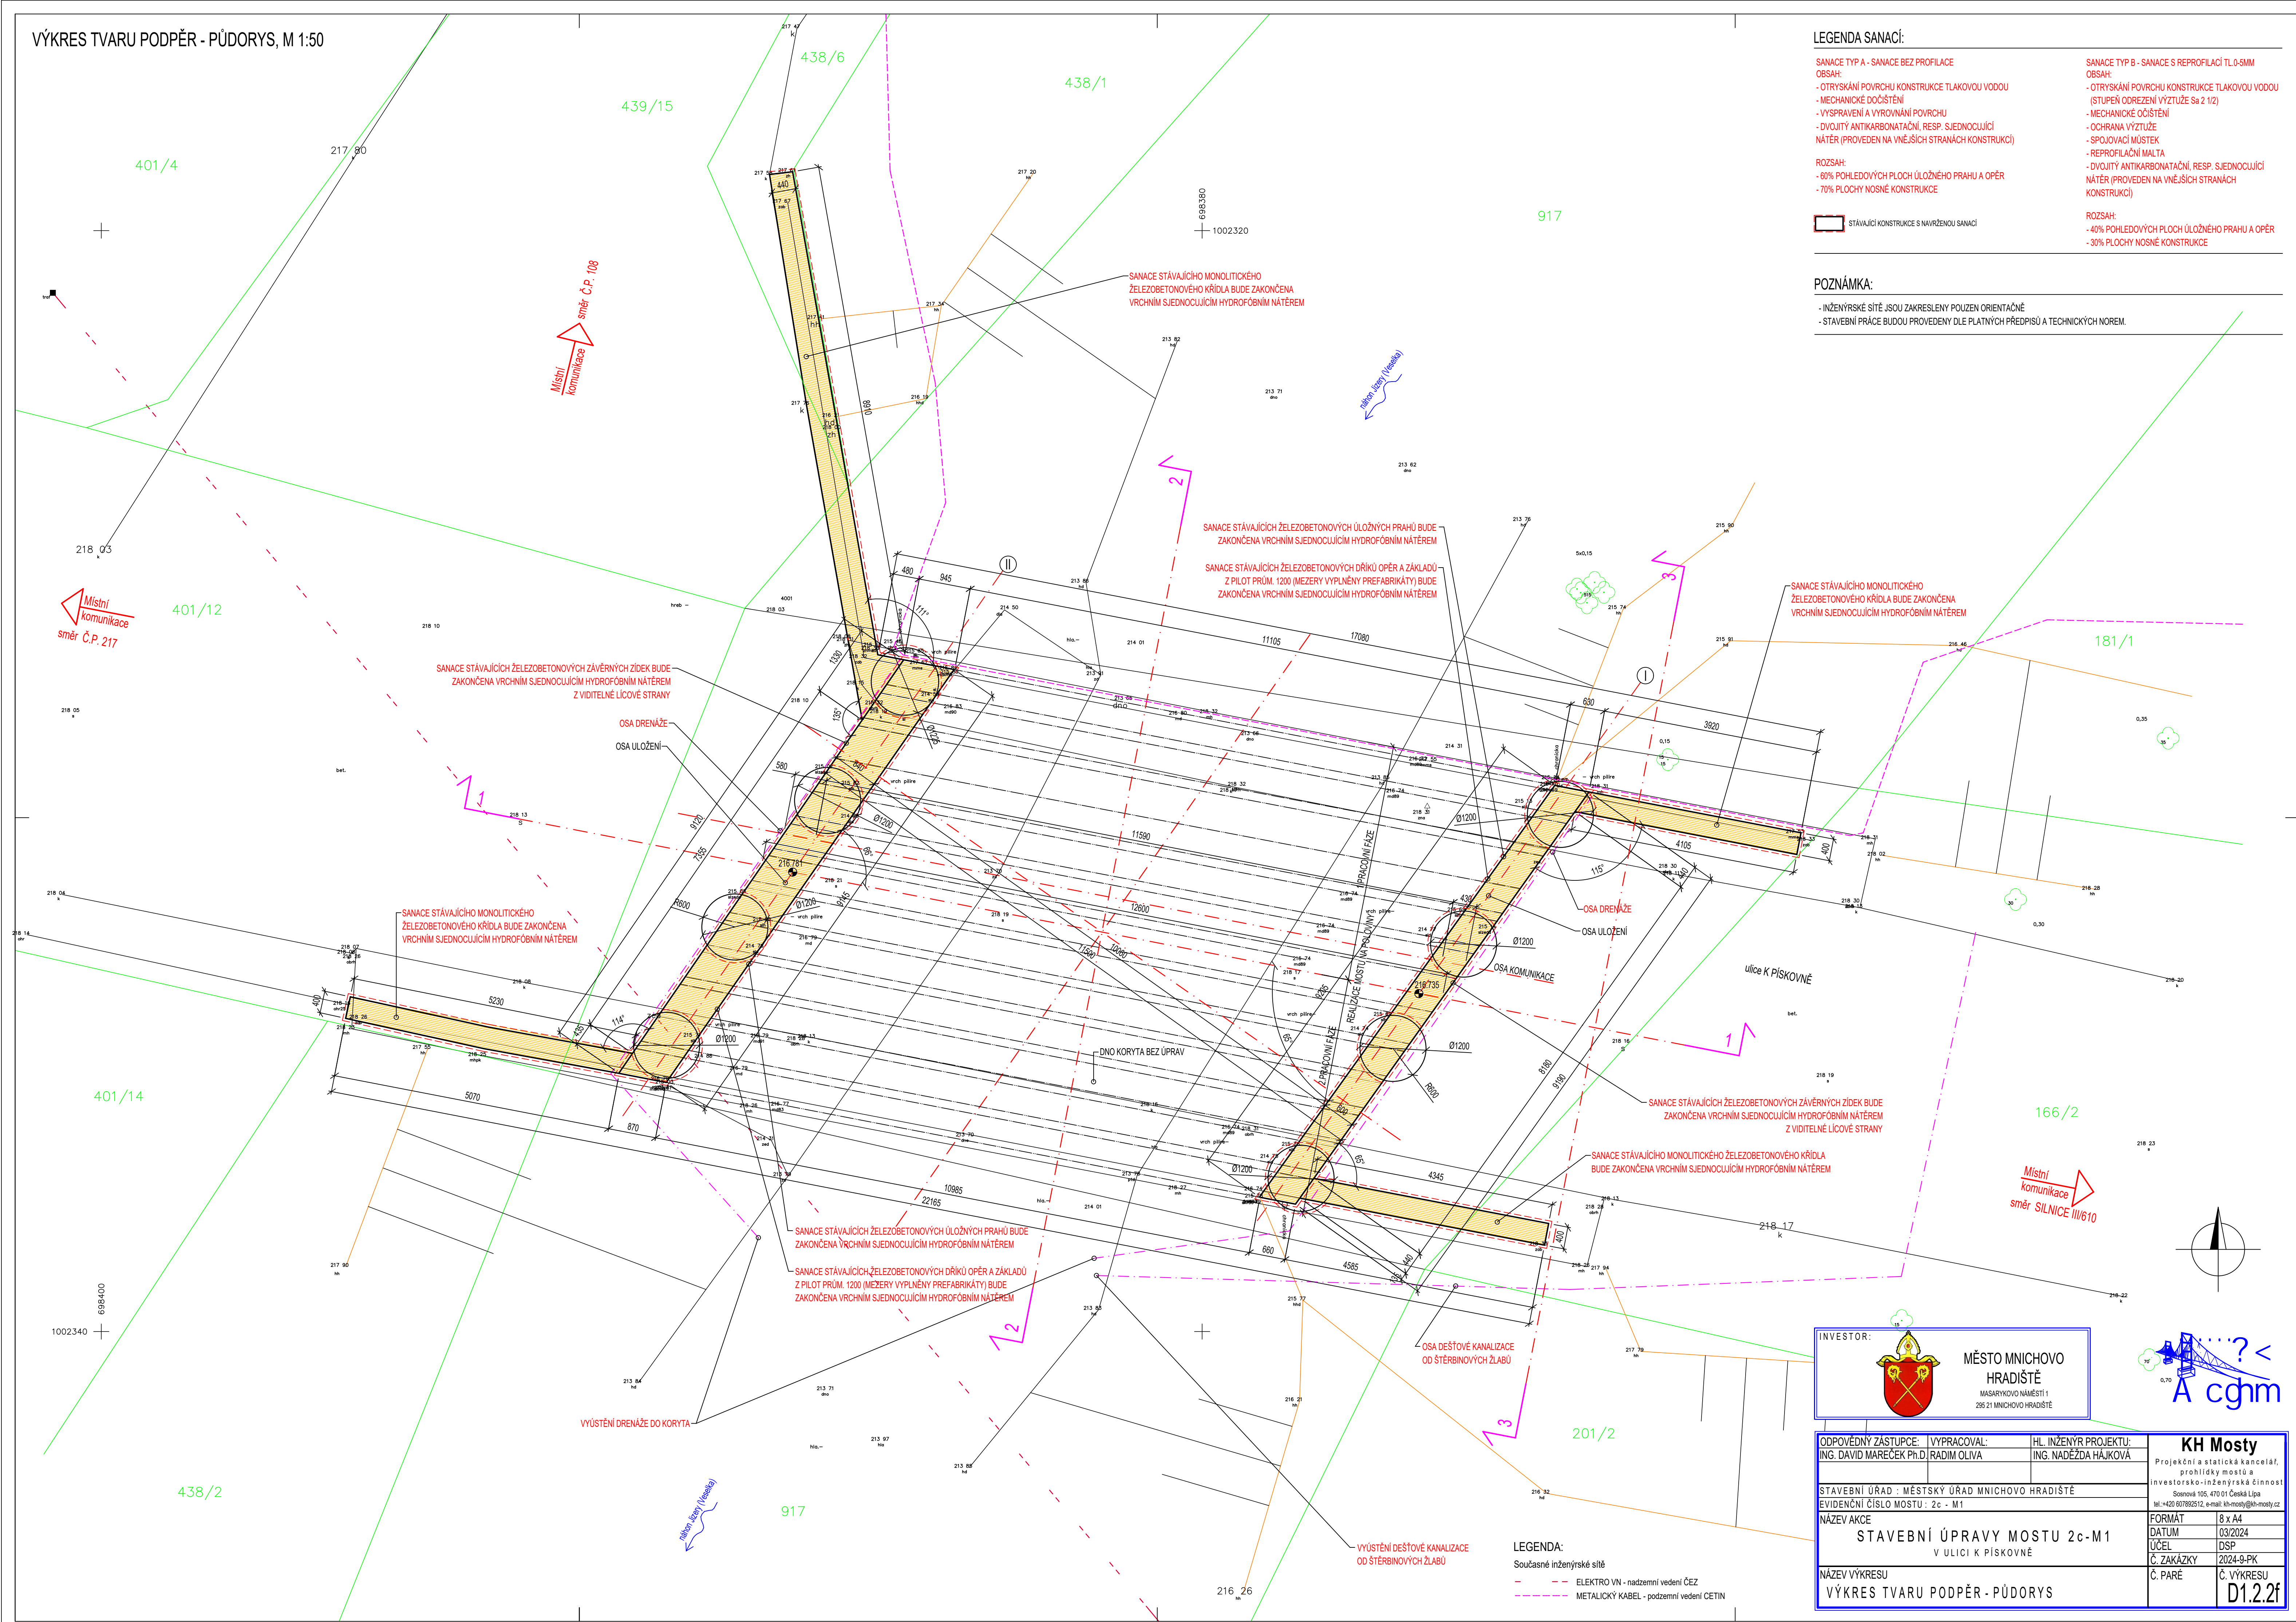


LEGENDA:

Současné inženýrské sítě

- — ELEKTRO VN - nadzemní vedení ČEZ
- - - - - METALICKÝ KABEL - podzemní vedení CETIN

INVESTOR:

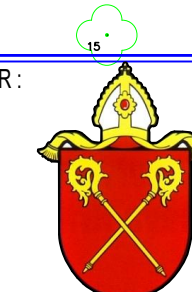

**MĚSTO MNICHOVO
HRADIŠTĚ**
MASARYKOVŮ NÁMĚSTÍ 1
295 21 MNICHOVO HRADIŠTĚ

ODPOVĚDNÝ ZÁSTUPCE: ING. DAVID MAREČEK Ph.D.	VYPRACOVAL: RADIM OLIVA	HL. INŽENÝR PROJEKTU: ING. NADĚŽDA HÁJKOVÁ	<h2 style="text-align: center;">KH Mosty</h2> <p style="text-align: center;">Projektéři a statická kancelář, prohlášení mostů a investiční a inženýrských činností</p> <p style="text-align: center;">Sosnova 105, 470 01 Česká Lípa tel.: +420 607882512, e-mail: kh-mosty@kh-mosty.cz</p>
STAVEBNÍ ÚŘAD : MĚSTSKÝ ÚŘAD MNICHOVO HRADIŠTĚ EVIDENČNÍ ČÍSLO MOSTU : 2c - M1			
NÁZEV AKCE <h1 style="text-align: center;">STAVEBNÍ ÚPRAVY MOSTU 2c-M1</h1> <p style="text-align: center;">V ULICI K PÍSKOVNĚ</p>			FORMÁT DATUM ÚČEL Č. ZAKÁZKY Č. PARÉ
NÁZEV VÝKRESU <h2 style="text-align: center;">VÝKRES TVARU PODPĚR - PŮDORYS</h2>			8 x A4 03/2024 DSP 2024-9-PK D1.2.2f