

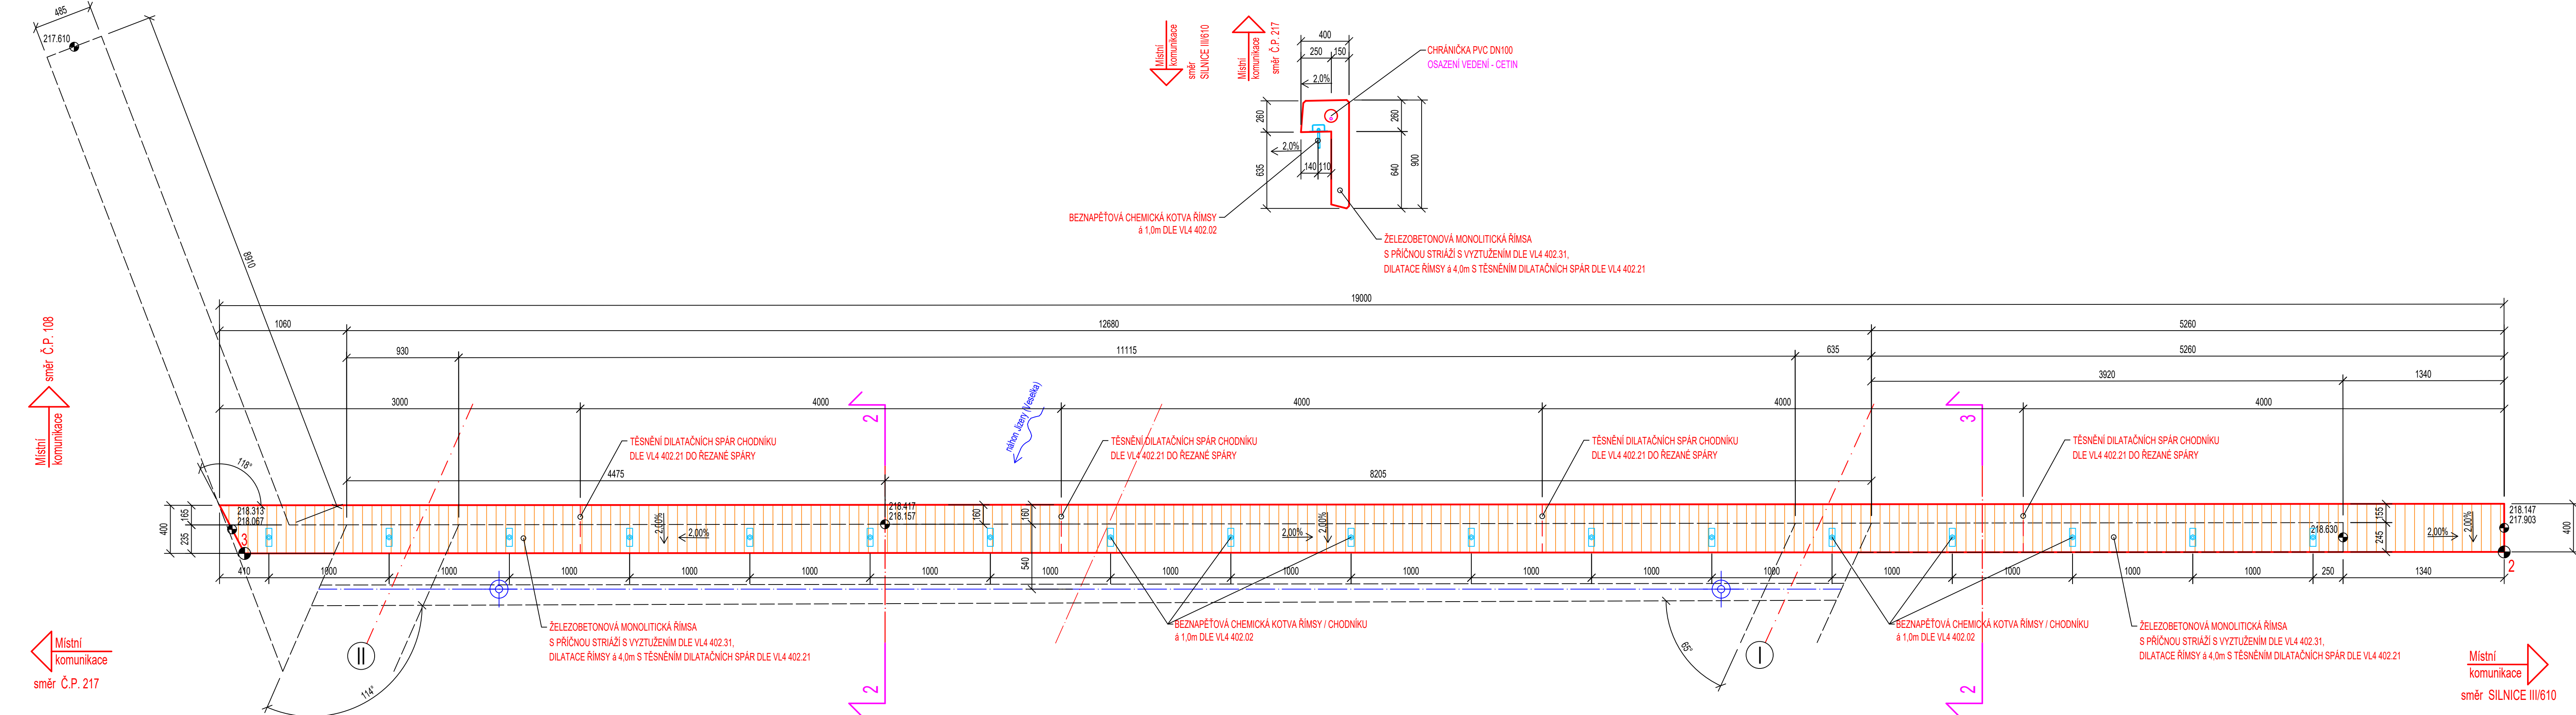


ŘÍMSA NA NÁTOKOVÉ STRANĚ
PŮDORYS

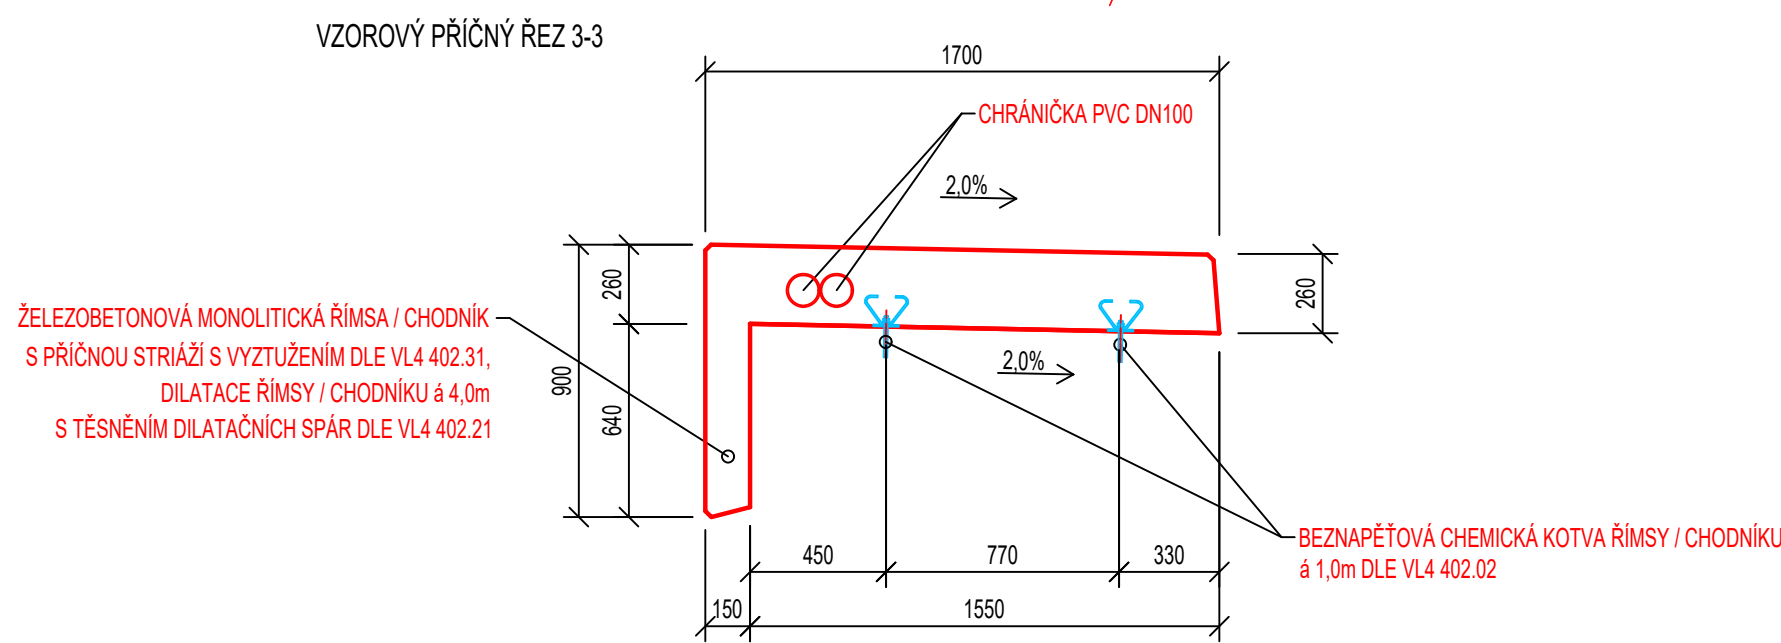

ŘÍMSA NA VÝTOKOVÉ STRANĚ
PŮDORYS

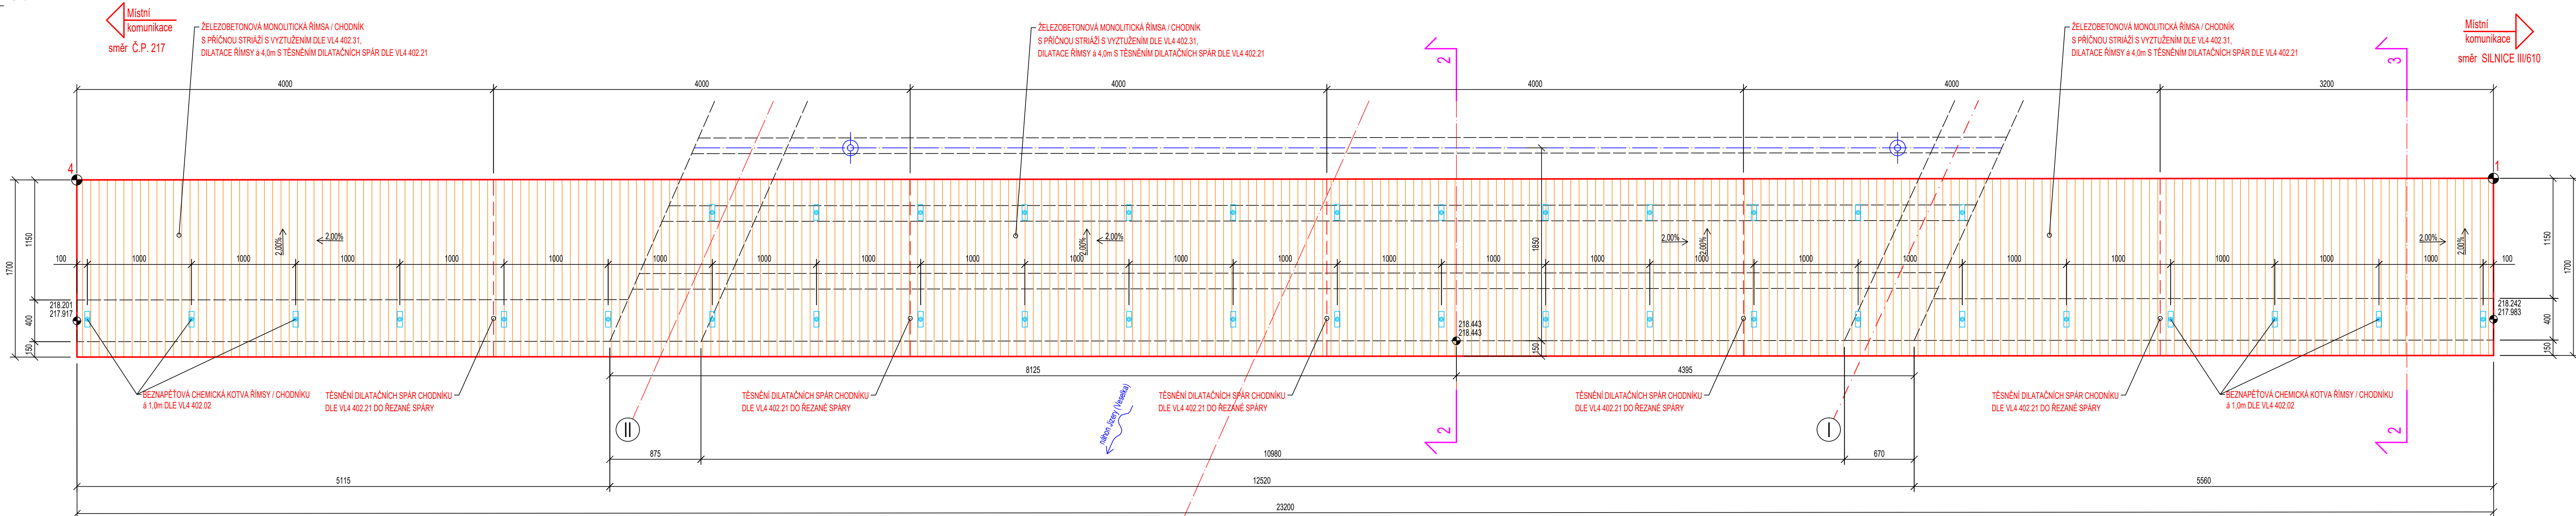


CELKEM	KS = 55
--------	---------

[illegible]

KATEGORIE NÁVRHOVÉ ŽIVOTNOSTI: 5 (100 let)

TRIDAKONSTRORCE E NEEDSIA TRIV/NEFOOT. 3

VÝZTUŽ JE KOTOVANÁ NA VNEJŠÍ LÍČE

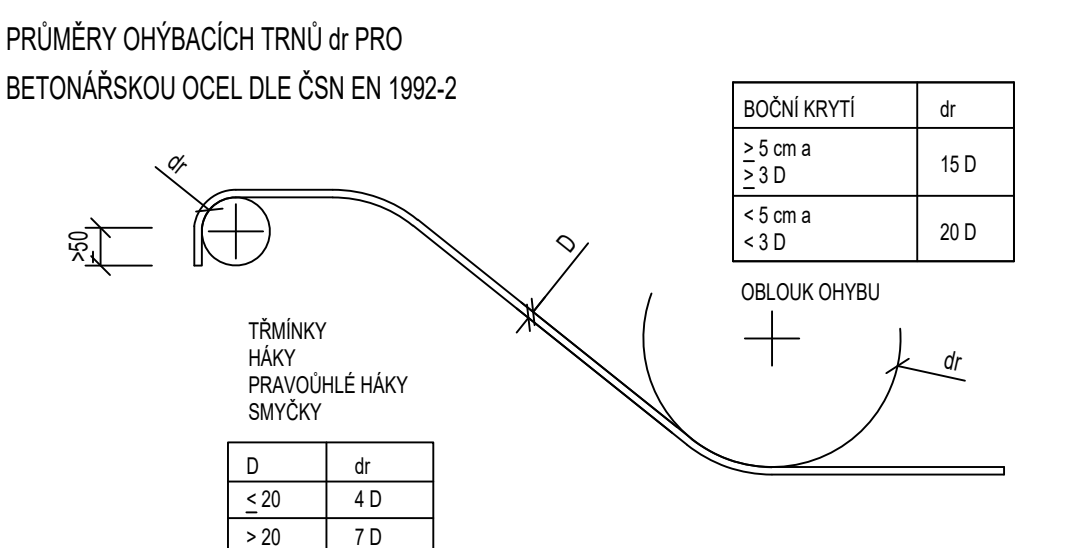


MINIMÁLNÍ $C_{min}=50mm$

NOMINAL	CHORD=60mm
---------	------------


- STAVEBNÍ PRÁCE BUDOU PROVEDENY DLE PLATNÝCH PŘEDPISŮ A TECHNICKÝCH NOREM.

CELKEM 160µm

CELKEM 160µm

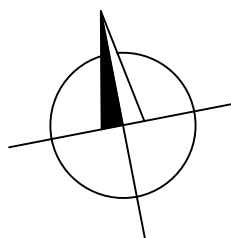

bod č.	Y	X
1	698372.548	1002337.217
2	698367.856	1002331.433
3	698386.301	1002327.868
4	698395.326	1002332.813

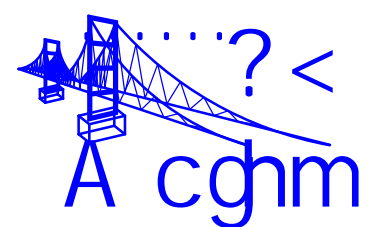

KOOPEROVÝ ZASTUPCE: ING. DAVID MAREČEK Ph.D.		VYPRACOVAL: RADOMÍR OLIVA		HL. INŽENÝR PROJEKTU: ING. NADEŽDA HAJKOVÁ		KH Mosty Proječní kancelář pro stavební inženýring (investorů a stavebníků činnosti) Svatováclavská 105, 470 01 Česká Lipka tel. +420 607 962 912 e-mail: v-hrady@kh-mosty.cz	
STAVEBNÍ ÚR. : MĚSTSKÝ ÚŘAD MNICHOV HRADEČ EVIDENČNÍ ČÍSLO MOSTU : 2c - M1							
NÁZEV AKCE STAVEBNÍ ÚPRAVY MOSTU 2c-1 M1 V ULICI K PÍSKOVNĚ				FORMÁT 12 x 4 A DATUM 03/2024 UČEL DSP Č. ZAKÁZKY 2024-9-PK			
NÁZEV VÝKRESU VÝKRES TVARU ŘÍMS				Č. PÁREČ Č. VÝKRESU D1.2.2h			