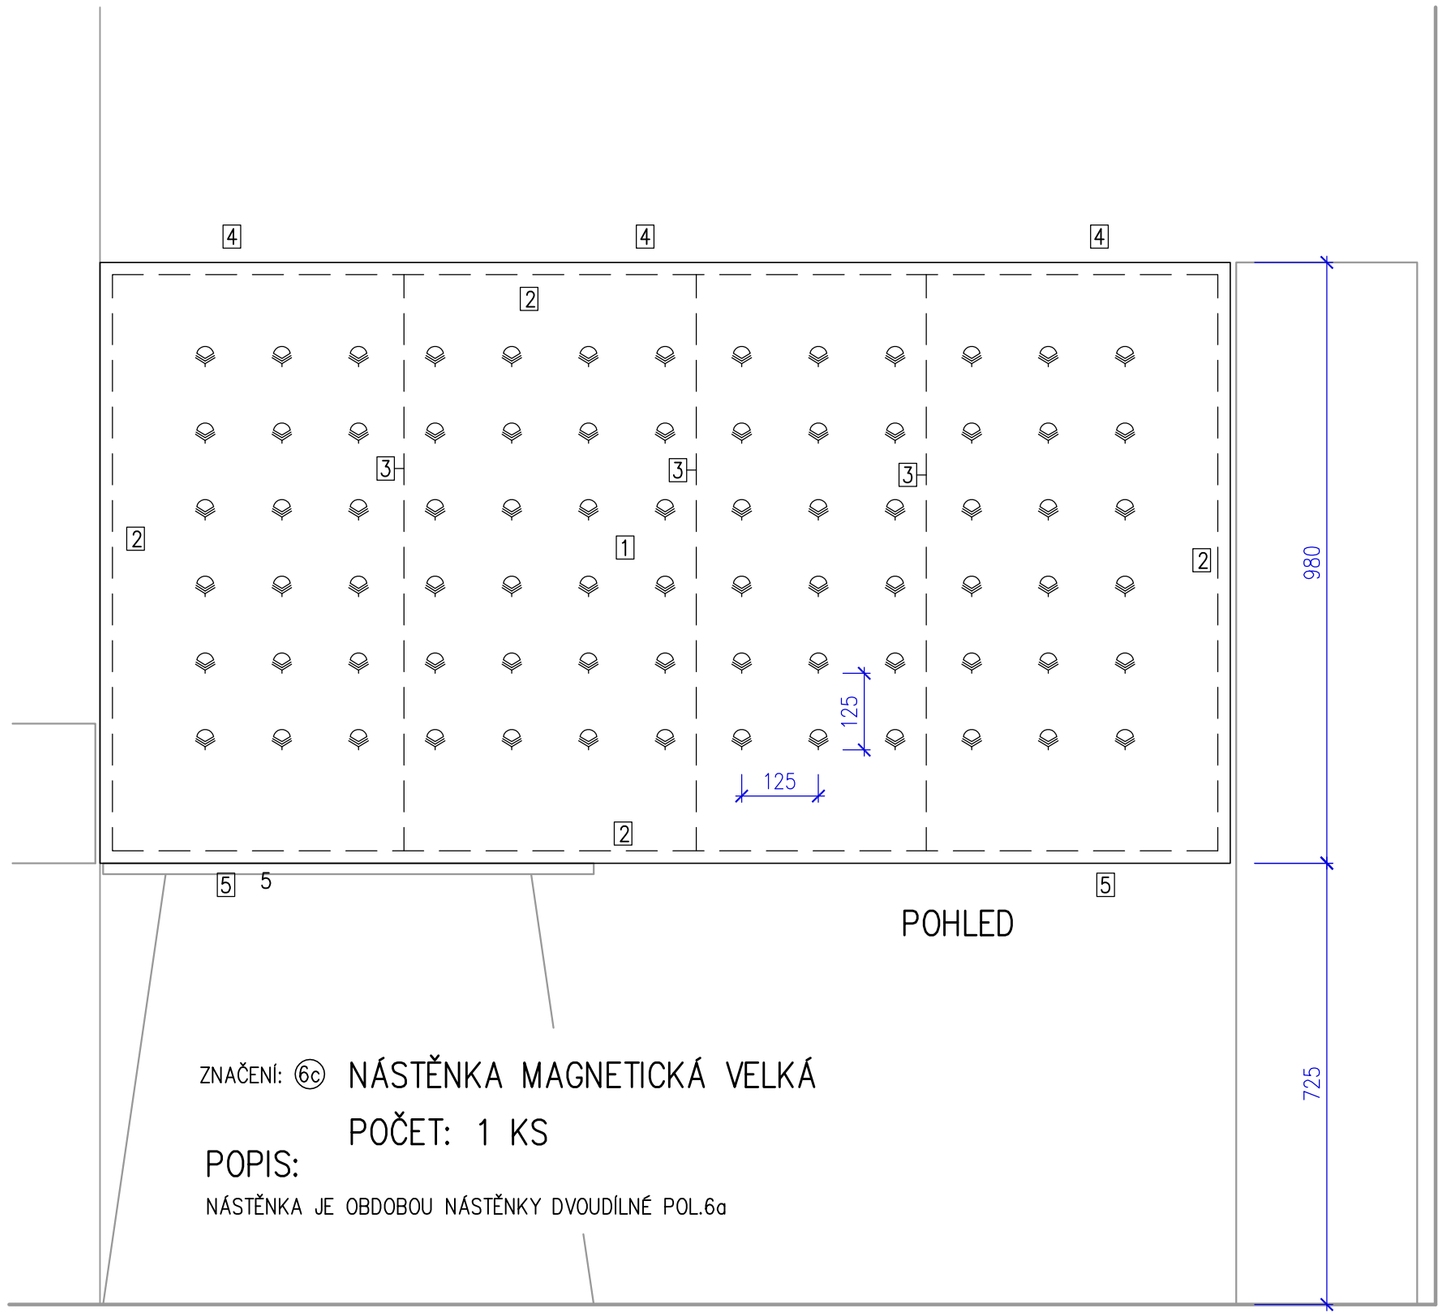

POHLED

ZNAČENÍ: 6c NÁSTĚNKA MAGNETICKÁ VELKÁ
POČET: 1 KS

POPIS:
NÁSTĚNKA JE OBDOBOU NÁSTĚNKY DVOUDÍLNÉ POL.6a

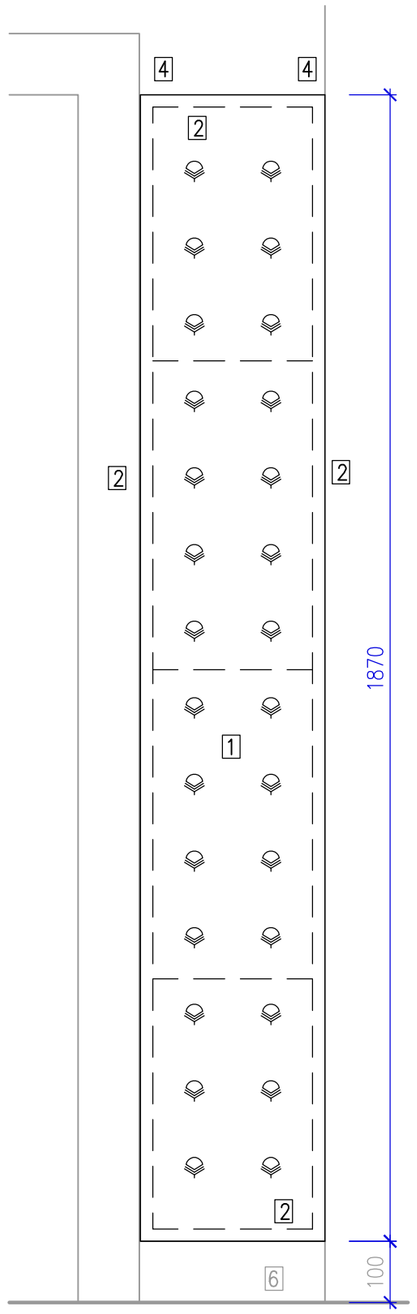

POHLED

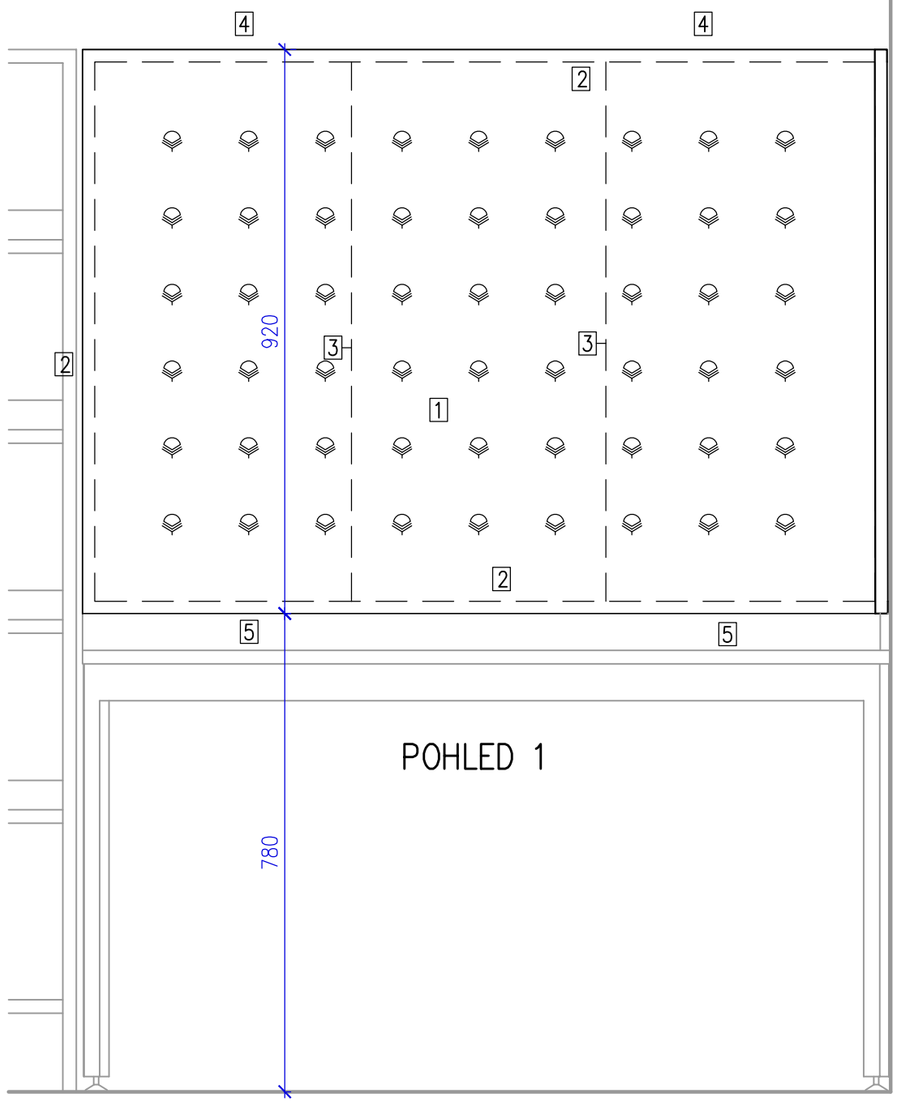

POHLED 1

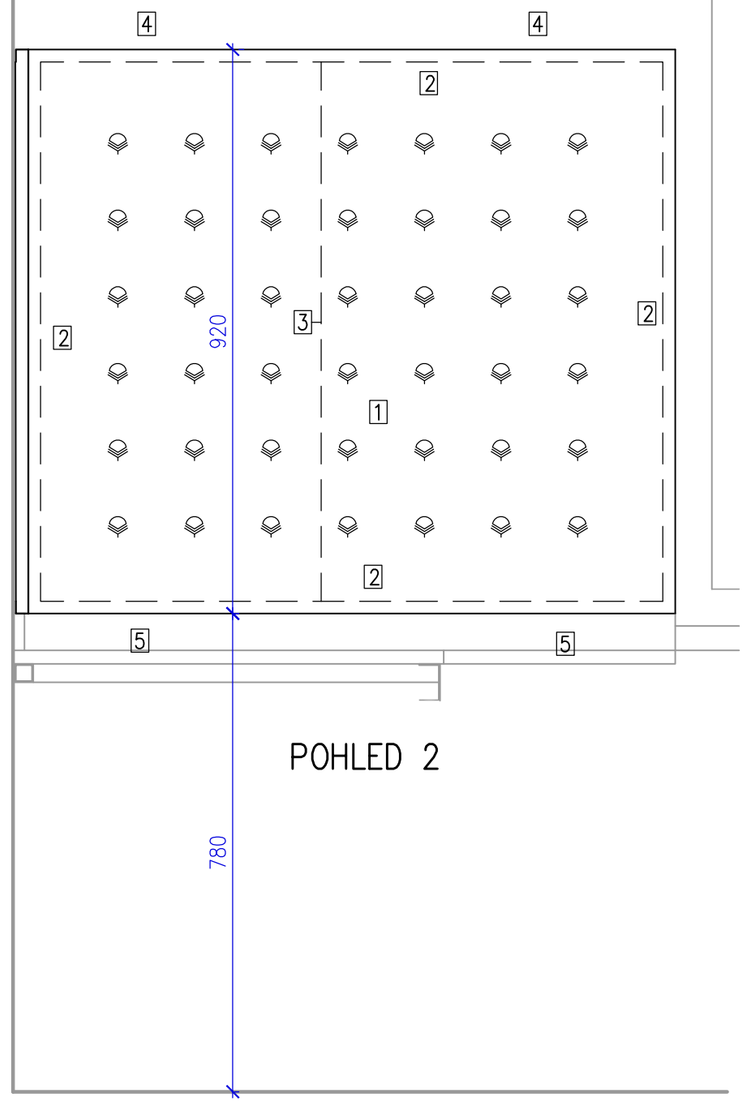

POHLED 2

ZNAČENÍ: 6a NÁSTĚNKA MAGNETICKÁ DVOUDÍLNÁ
POČET: 1 KS (SESTAVA 2 DÍLŮ)

POPIS:
MAGNET.NÁSTĚNKY SLOUŽÍ I JAKO PREZENTAČNÍ DESKY.
JSOU NAOHÝBÁNY Z OCELOVÉHO PERFOROVANÉHO PLECHU,
TYPOVÉHO S ÚPRAVOU VZORU.SESTAVA 6a JE ZE 2 DÍLŮ.
DÍLY MAJÍ OCELOVÁ VÝZTUŽNÁ ŽEBRA(PŘIBLIŽNÁ POLOHA
VIZ POHLED,PŘESNĚ URČÍ DÍLENSKÁ PD).ZAVĚŠENÍ JE NA
VRUTECH DO HMOŽDINEK.–SOUČÁSTÍ DODÁVKY JSOU I DR–
ŽÁKY (ZÁVĚSY) NA KNIHY – VIZ SCHÉMA.

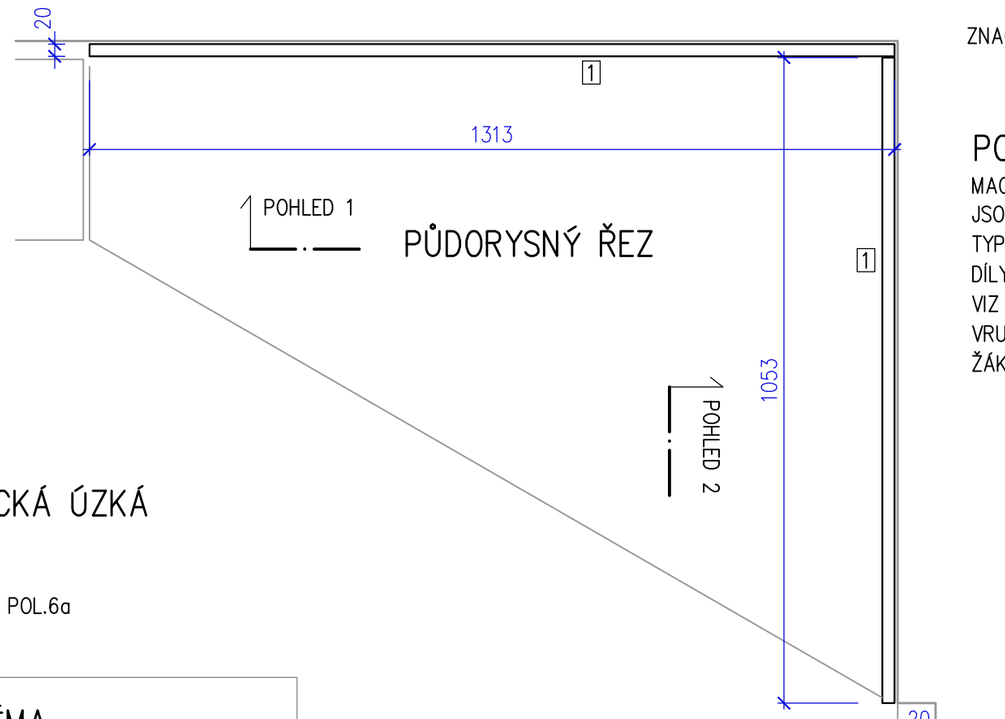

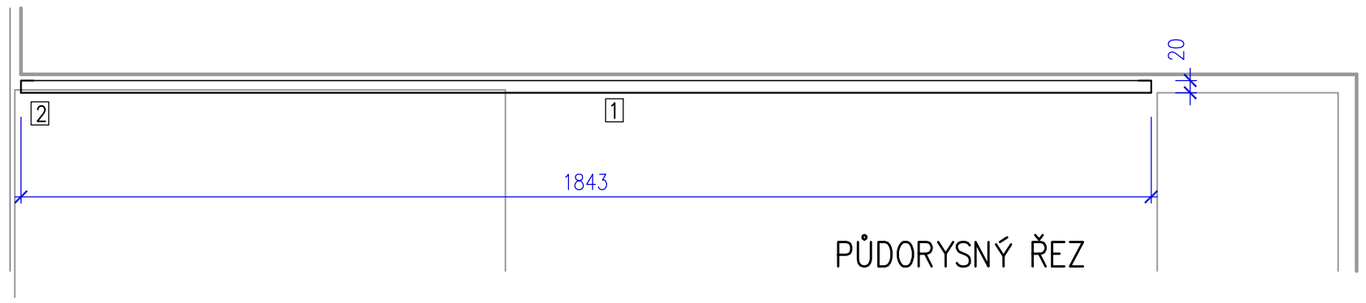

PŮDORYSNÝ ŘEZ

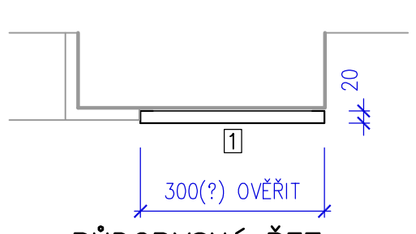

PŮDORYSNÝ ŘEZ

ZNAČENÍ: 6b NÁSTĚNKA MAGNETICKÁ ÚZKÁ
POČET: 1 KS

POPIS:
NÁSTĚNKA JE OBDOBOU NÁSTĚNKY DVOUDÍLNÉ POL.6a

PŘÍSLUŠENSTVÍ K PREZENTAČNÍM STĚNÁM:

DRŽÁK (NOSIČ) NA KNIHY
POČET KS: 20

DRŽÁK SLOUŽÍ K UMÍSTĚNÍ KNIH NA NÁSTĚNKY.
VYROBEN OHÝBÁNÍM Z OCEL.DRÁTU PRŮMĚRU 3,5mm.

MOŽNO PROVÉST JAKO PLYNULÝ OHYB O 180°. U ZADNÍ SVISLÉ ČÁSTI NUTNO DODRŽET DÉLKU (CCA 5–6mm),ABY DRŽÁK NEVYPADÁVAL

POZNÁMKA:
TOTO AXONOMETRICKÉ SCHÉMA JE MIMO MĚŘÍTKO VÝKRESU – PLATÍ UVEDENÉ ROZMĚRY(V mm)

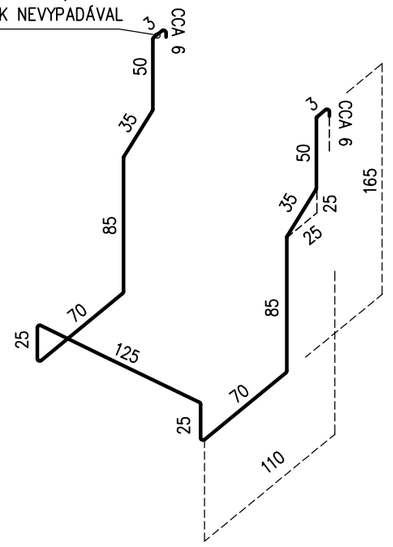

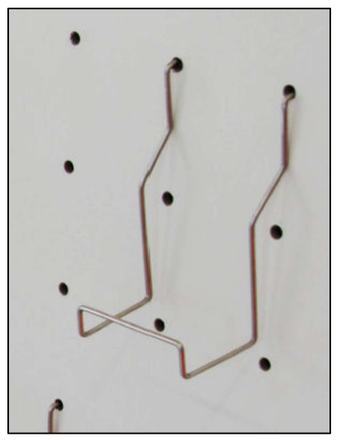

SNÍMEK HOTOVÉHO VÝROBKU
V NAŠEM PŘÍPADĚ BUDE MÍT ALE POVRCH "BÍLÝ KOV" (=OCEL BEZ ÚPRAV, NEBO NIKLOVÁNÍ APOD.),TEDY NIKOLI "DO ŽLUTA".

SNÍMEK TYPOVÉHO DĚROVÁNÍ

TYPOVÝ PLECH – ÚPRAVA VZORU
(SCHÉMATA JSOU MIMO MĚŘÍTKO VÝKRESU!)

UPRAVENÝ TYPOVÝ DĚROVANÝ OCEL. PLECH TL.1mm,VZOR "KVĚTINA" 32–80mm,DODÁVÁ PERFOLINEA. ÚPRAVA OTVORŮ SPOČÍVÁ VE VYNECHÁNÍ "POSUNUTÝCH" ŘAD A ÚPRAVĚ ROZTEČE NA 125mm

POHLED – SCHÉMA TYPOVÉHO DĚROVÁNÍ

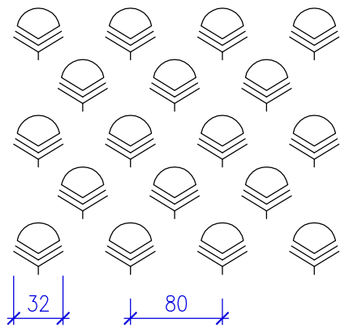

POHLED – SCHÉMA UPRAVENÉHO DĚROVÁNÍ

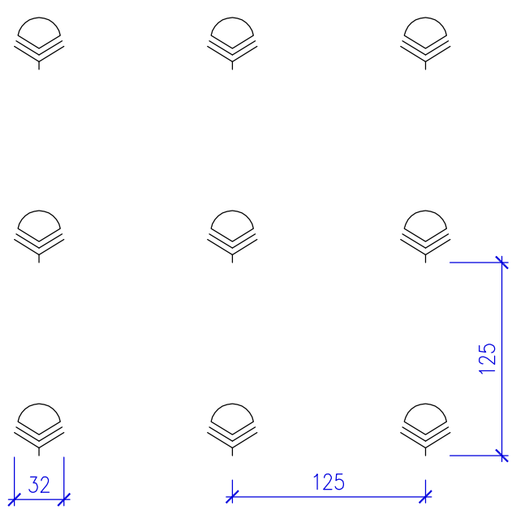

LEGENDA :

1. DESKA Z OCELOVÉHO.PLECHU (VIZ POPIS U DETAILU OTVORŮ)
2. OKRAJE ZTUŽENY DVOJÍM OHYBEM á 20mm
3. ZTUŽUJÍCÍ ŽEBRA Z OCEL.PLECHU STEJNÉHO NEBO SILNĚJŠÍHO NEŽ DESKA,N.JEKL N.PŘÍŘEZ Z MDF(URČÍ DÍLENSKÁ PD–TAK, ABY DESKA BYLA BEZ "VLN").
4. ZAVĚŠENÍ HORNÍ: SKRYTÉ! DO VÝŘEZŮ V HORNÍM ZADNÍM OHYBU PLECHU, NA VRUTY DO HMOŽDINEK
5. DOLNÍ KOTVENÍ, V LÍCI DESKY MOHOU BÝT MONTÁŽNÍ OTVORY (NE HLAVY VRUTŮ)
6. (NEVYLOŽENO) 100 mm

POVRCHOVÁ ÚPRAVA:
PRÁŠKOVÝ LAK VYPALOVACÍ POLOMATNÝ,ODSTÍN NCS S 1005–G

KOORDINACE:
EL SLN: POKUD STĚNA ZAKRÝVÁ VYPÍNAČ N.ZÁSUVKU, NUTNO HO PŘEMÍSTIT NEBO V NÁSTĚNCE PROVÉST VÝŘEZ

DĚLENÍ NA MONTÁŽNÍ CELKY (S OHLEDEM NA VNITROSTAVENIŠTNÍ DOPRAVU, FORMÁTY DESEK ATP.),POKUD NEJSOU URČENY,URČÍ DODAVATEL VE SVÉ DÍLENSKÉ DOKUMENTACI. –ZHOTOVITEL I SUBDODAVATELÉ JSOU POVINNI PŘED ZAHÁJENÍM VÝROBY PŘEMĚŘIT MÍSTO PRO VÝROBEK A NAMĚŘENÉ HODNOTY VZÍT V POTAZ/UPRAVIT ROZMĚRY.–NA VÝKRESE JSOU "STAVEBNÍ" ROZMĚRY, TOLERANCE URČÍ DODAVATEL VE SVÉ DÍLENSKÉ PD.V PŘÍPADĚ NEJASNOSTI POVOLEJTE AUT.DOZOR.–NEDÍLNOU SOUČÁSTÍ PROJEKTU JE TECHNICKÁ ZPRÁVA,VÝKAZ VÝMĚR A VDTV.–KONSTRUKČNÍ ZTUŽENÍ NAPŘ.MĚKKÝM DŘEVEM V ROZÍCH,PŘÍŘEZY DESEK ATP NEJSOU ZPRAVIDLA KRESLENA,ŘEŠÍ JE VÝROBNÍ (DÍLENSKÁ) DOKUMENTACE.–PŘED KOTVENÍM DO STĚN DODAVATEL INTERIÉRU VYLOUČÍ KOLIZI S INSTALACEMI VE ZDIVU("VYPÍSKAT" DETEKTOREM).

HOŘAVA ARCHITEKTI / ARCHITECTS	ELIÁŠOVA 43 16000 PRAHA 6 IČO:13829858
autoriz.projektant:	ING.ARCH. T. HOŘAVA
zpracoval:	ING.ARCH. T. HOŘAVA
číslo zakázky:	0324
stupeň:	PD PRO PROVEDENÍ INTERIERU
stavebník:	MĚSTO MNICHOVO HRADIŠTĚ MASARYKOVO NÁM.1 29501 MNICHOVO HRADIŠTĚ
datum:	08/2024
stavba:	INTERIÉR DĚTSKÉHO ODDĚLENÍ MĚSTSKÉ KNIHOVNY V MNICHOVĚ HRADIŠTI TURNOVSKÁ 717, 29501 MNICHOVO HRADIŠTĚ
obsah výkresu:	6a,b,c NÁSTĚNKA MAGNETICKÁ 1:10
výkres č.:	9