


PŮDORYS PODKROVÍ
ELEKTROINSTALACE - OSVĚTLENÍ

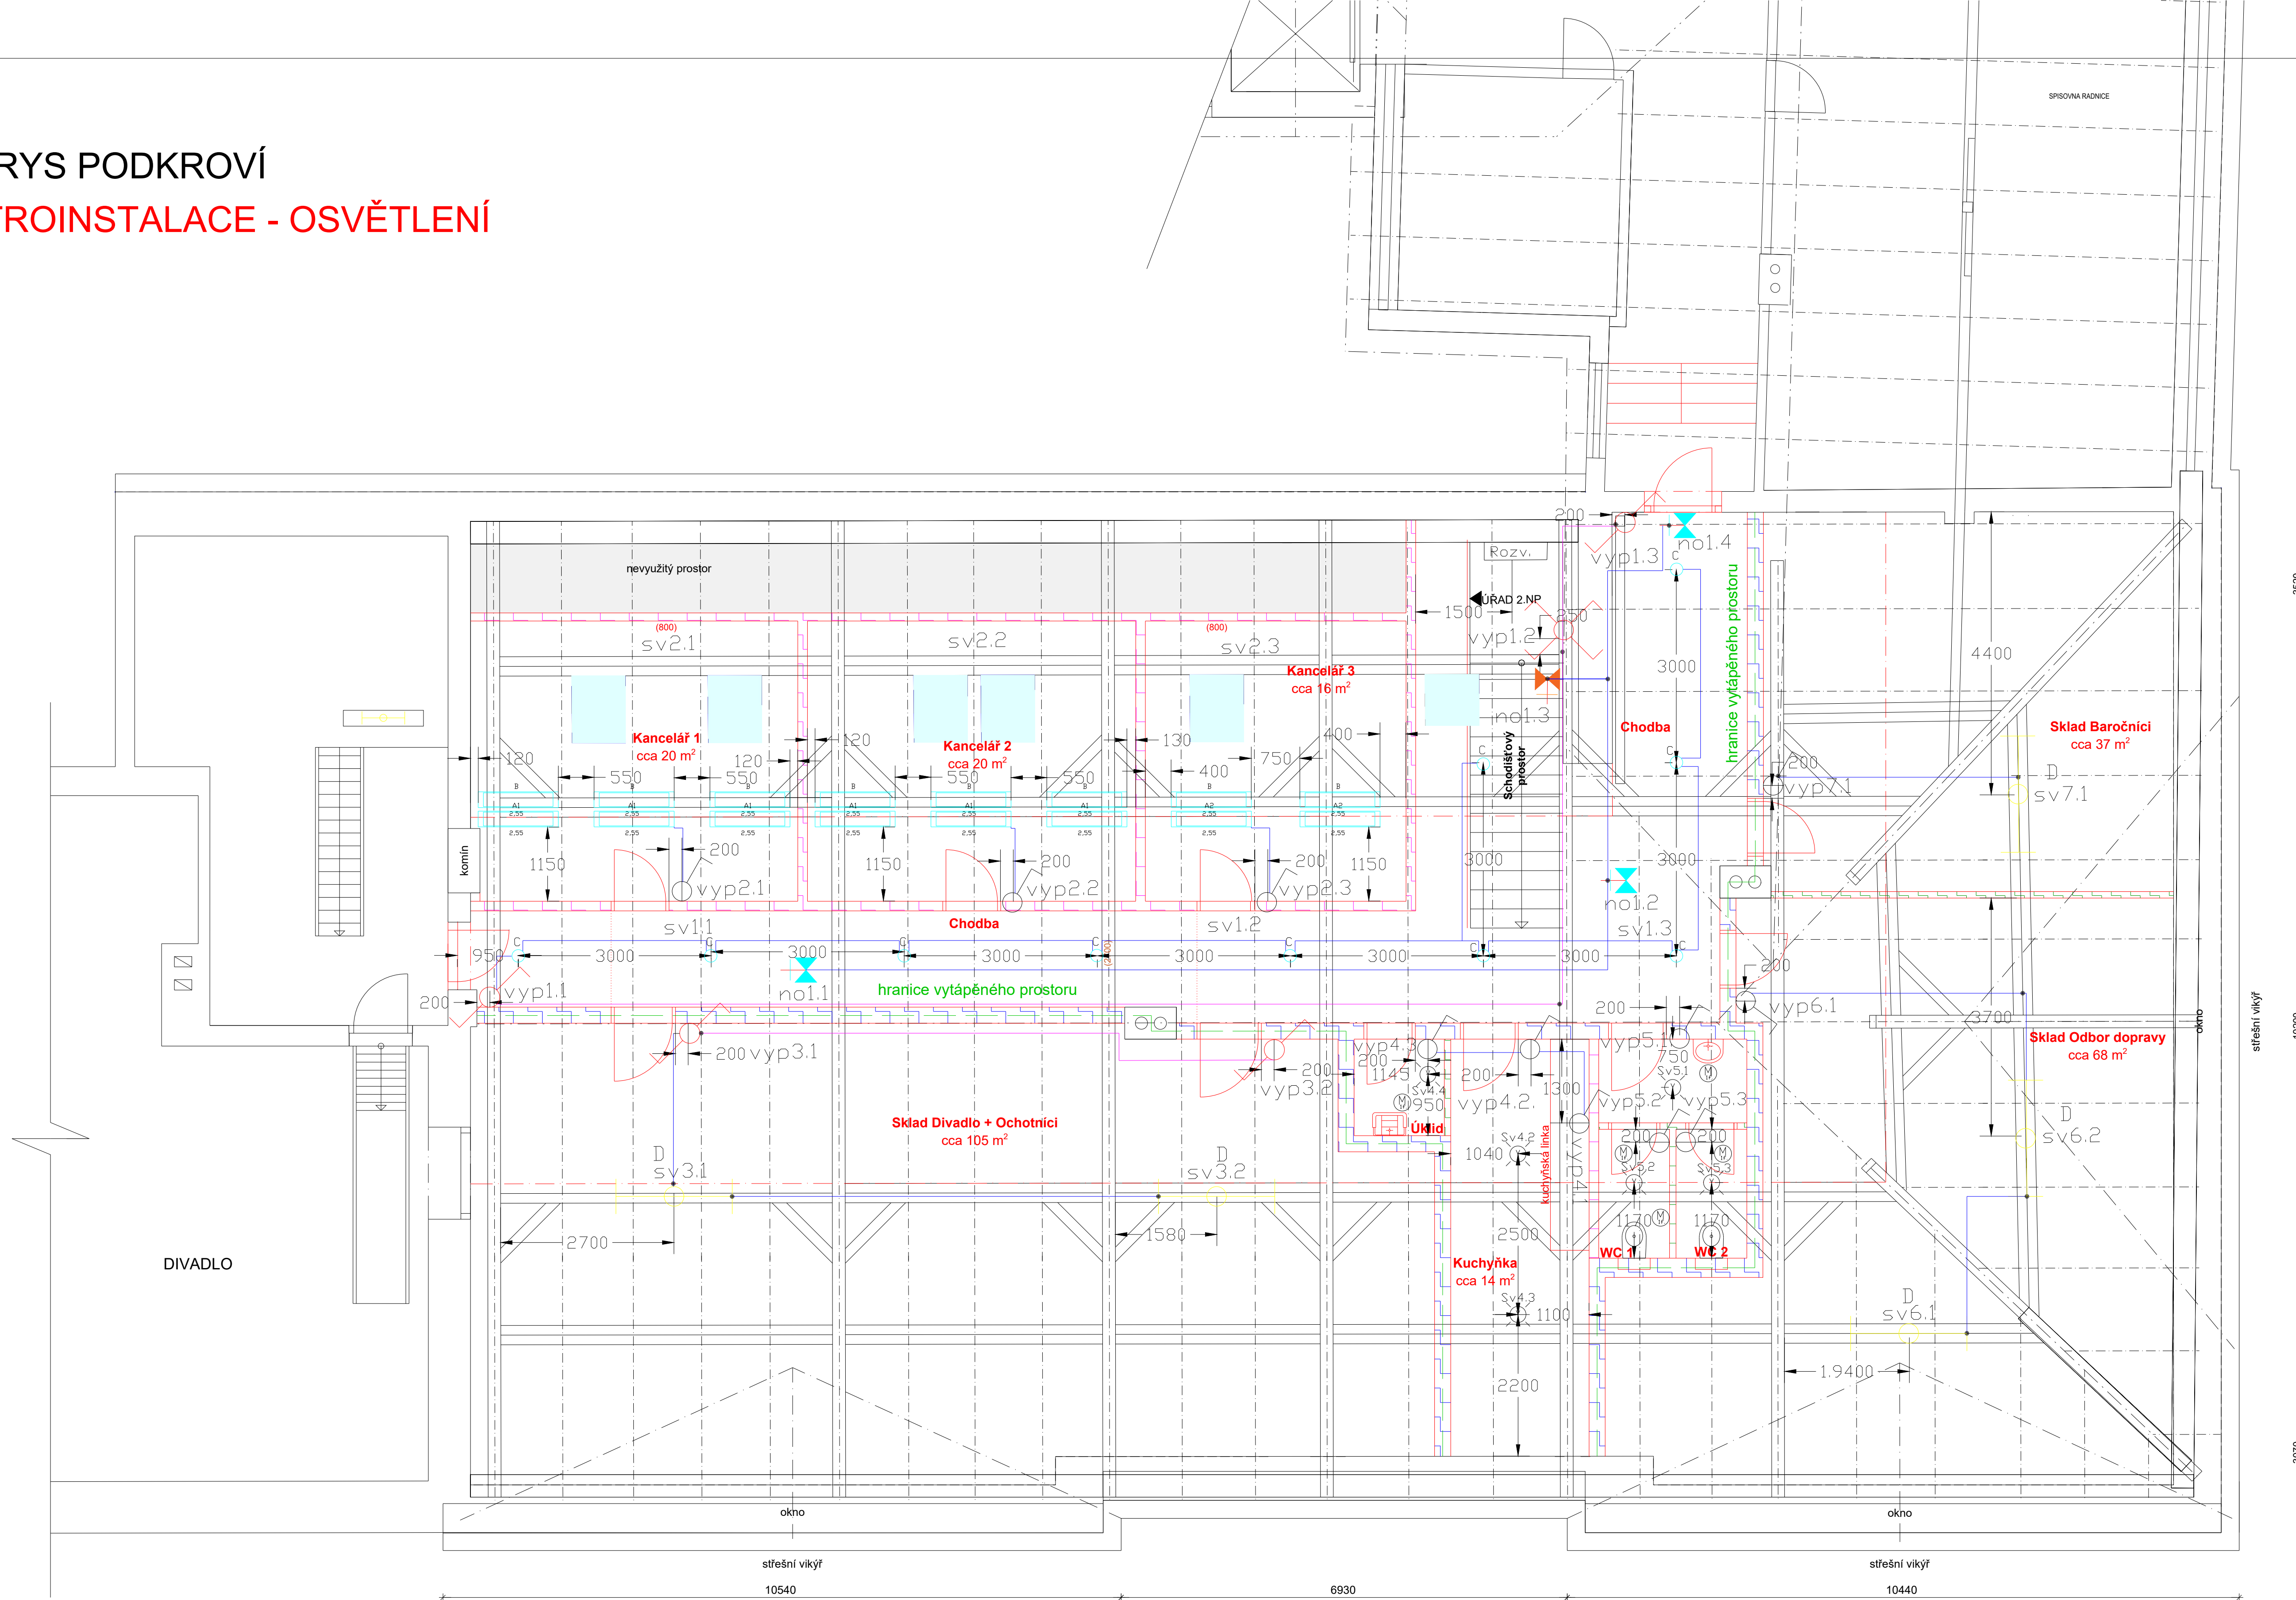

V přičce ze sádkartonu mezi kanceláři o výměře 20 m² a 16 m² nesmí být vedeny žádné elektrické rozvody.

Legenda	
	světelný vývod
	ventilátor, spouštěný společně s osvětlením, 230VAC, 50W
	spínač jednopólový, zapuštěný, č.1, 230V, 10A, IP20
	spínač 6. zapuštěný, č.1, 230V, 10A, IP20
	spínač 7. zapuštěný, č.1, 230V, 10A, IP20
	zářivkové těleso, délka 1200mm, 230V, IP20
	nouzové svítidlo s vlastní baterií (3 h autonomie) 230V, IP65
	nouzové svítidlo nástenné s vlastní baterií (3 h autonomie) 230V, IP65
	zářivkové těleso, MIDUS AREL4000RMAS
	zářivkové těleso, MIDUS AREL3000RM2KV

	zářivkové těleso, MIDUS AREL4000RM2KV
	CRUP-DL200 1950/840 DP IP44

ZADÁVACÍ DOKUMENTACE
KATASTRÁLNÍ ÚZEMÍ MNICHOVO HRADIŠTĚ

		STAVEBNÍ ÚPRAVY SE ZMĚNOU UŽÍVÁNÍ č. p. 299 MASÁRYKOVO NÁM., MNICHOVO HRADIŠTĚ	
projekční atelier		ELEKTROINSTALACE - osvětlení	
ANITAS s.r.o. IČO: 257 55 668 DIČ: CZ 257 55 668 zodpovědný projektant: Ing. Tomáš Rakouský dokumentaci vypracoval: Bohumil Janoušek	Turnovská 21 295 01 Mnichovo Hradiště tel./fax.: 326 774 215	MÍSTO ST.: parc. číslo 92, 95 a 96 v k.ú. Mnichovo Hradiště STAVEBNÍ ÚŘAD: Mnichovo Hradiště KRAJ: Středočeský INVESTOR: Město Mnichovo Hradiště IČO: 00238309, Masarykovo náměstí 1 295 01 Mnichovo Hradiště	MÉRITKO 1:50 FORMÁT A1 ÚČEL DSP DATUM VII/25 Č. VÝKRESU E.1