


PŮDORYS PODKROVÍ  
NOVÝ STAV

DATOVÉ ROZVODY

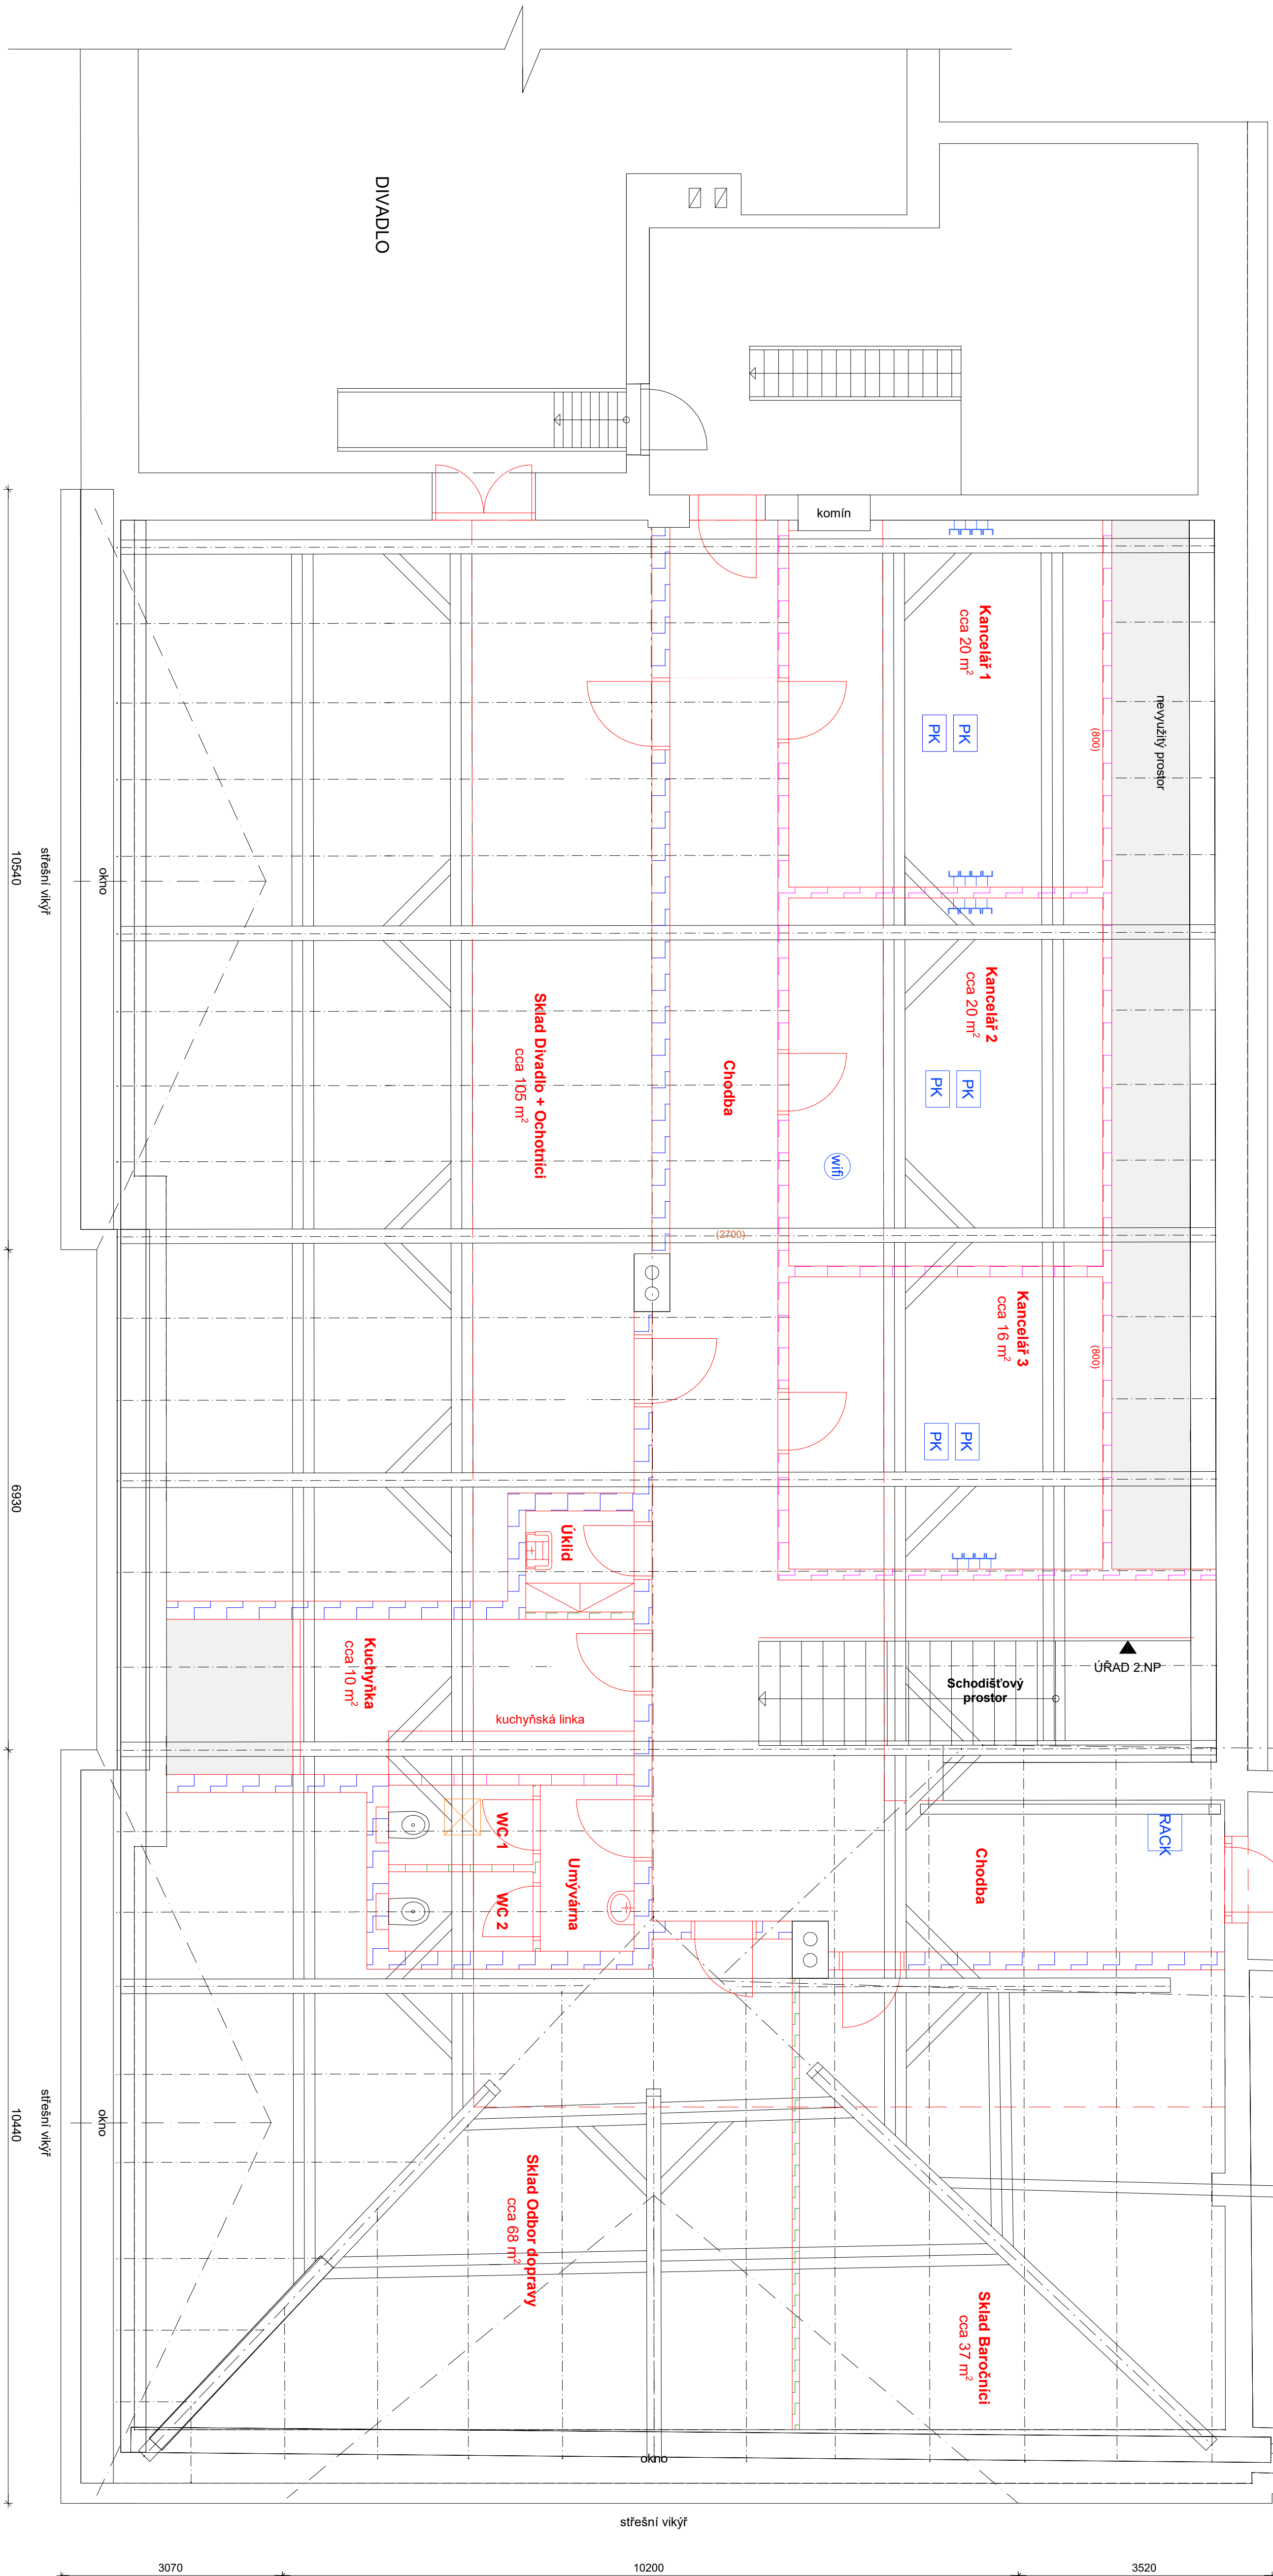

Datové rozvody realizovat kabelem Solarix CAT6 UTP LSOH Deca-s2,d2,d1 SKKD-6-UTP-LSOH, nebo kabel stejných parametrů

Zákres datových zásuvek a podlahových krabic je orientační – přesné umístění konzultovat se zadavatelem!

WIFI AP umístit na strop, ve stejné ose s EZS periferiemi.

Datový rozvaděč minimálně 9U, nástěnný, bílý, perforované dveře, 600 x 450mm, otevíratelné boky. Přesné umístění po dohodě se zadavatelem.

PK  
PODLAHOVÁ KRABICE  
(OSAŽENO 4x 230V/16A, 4x DATA)

DATOVÁ ZÁSUVKA

<b>ortlos</b> projektční atelier				STAVEBNÍ ÚPRAVY SE ZMĚNOU UŽÍVÁNÍ č. p. 299 MASARYKOVO NÁM., MICHHOVO HRADIŠTĚ			
AUTIS s.r.o.				ELEKTROINSTALACE - datové obvody			
IČO: 257 55 668		Turnovská 21		MÍSTO ST.: parc. č.66 95 a 96		MĚŘITKO	
DIČ: CZ 257 55 668		295 01 Michovo Hradiště		v k. Michovo Hradiště		1:50	
zodpovědný projektant:		tel./fax.: 326 774 215		STAVEBNÍ ÚŘAD - Michovo Hradiště		ZK číslo	
Ing. Tomáš Rakoušek				KRAJ: Středočeský		-25	
dokumentaci vypracoval:				INVESTOR:		FORMÁT	
Lukáš Prokeš, Bohumír Janoušek				Město Michovo Hradiště		A1	
				IČO: 00238098 - Masarykovo náměstí 1		ÚČEL	
				295 01 Michovo Hradiště		DATUM	
						IV/25	
						ČÍSLO PRÁČE	
						E4	