


PŮDORYS PODKROVÍ

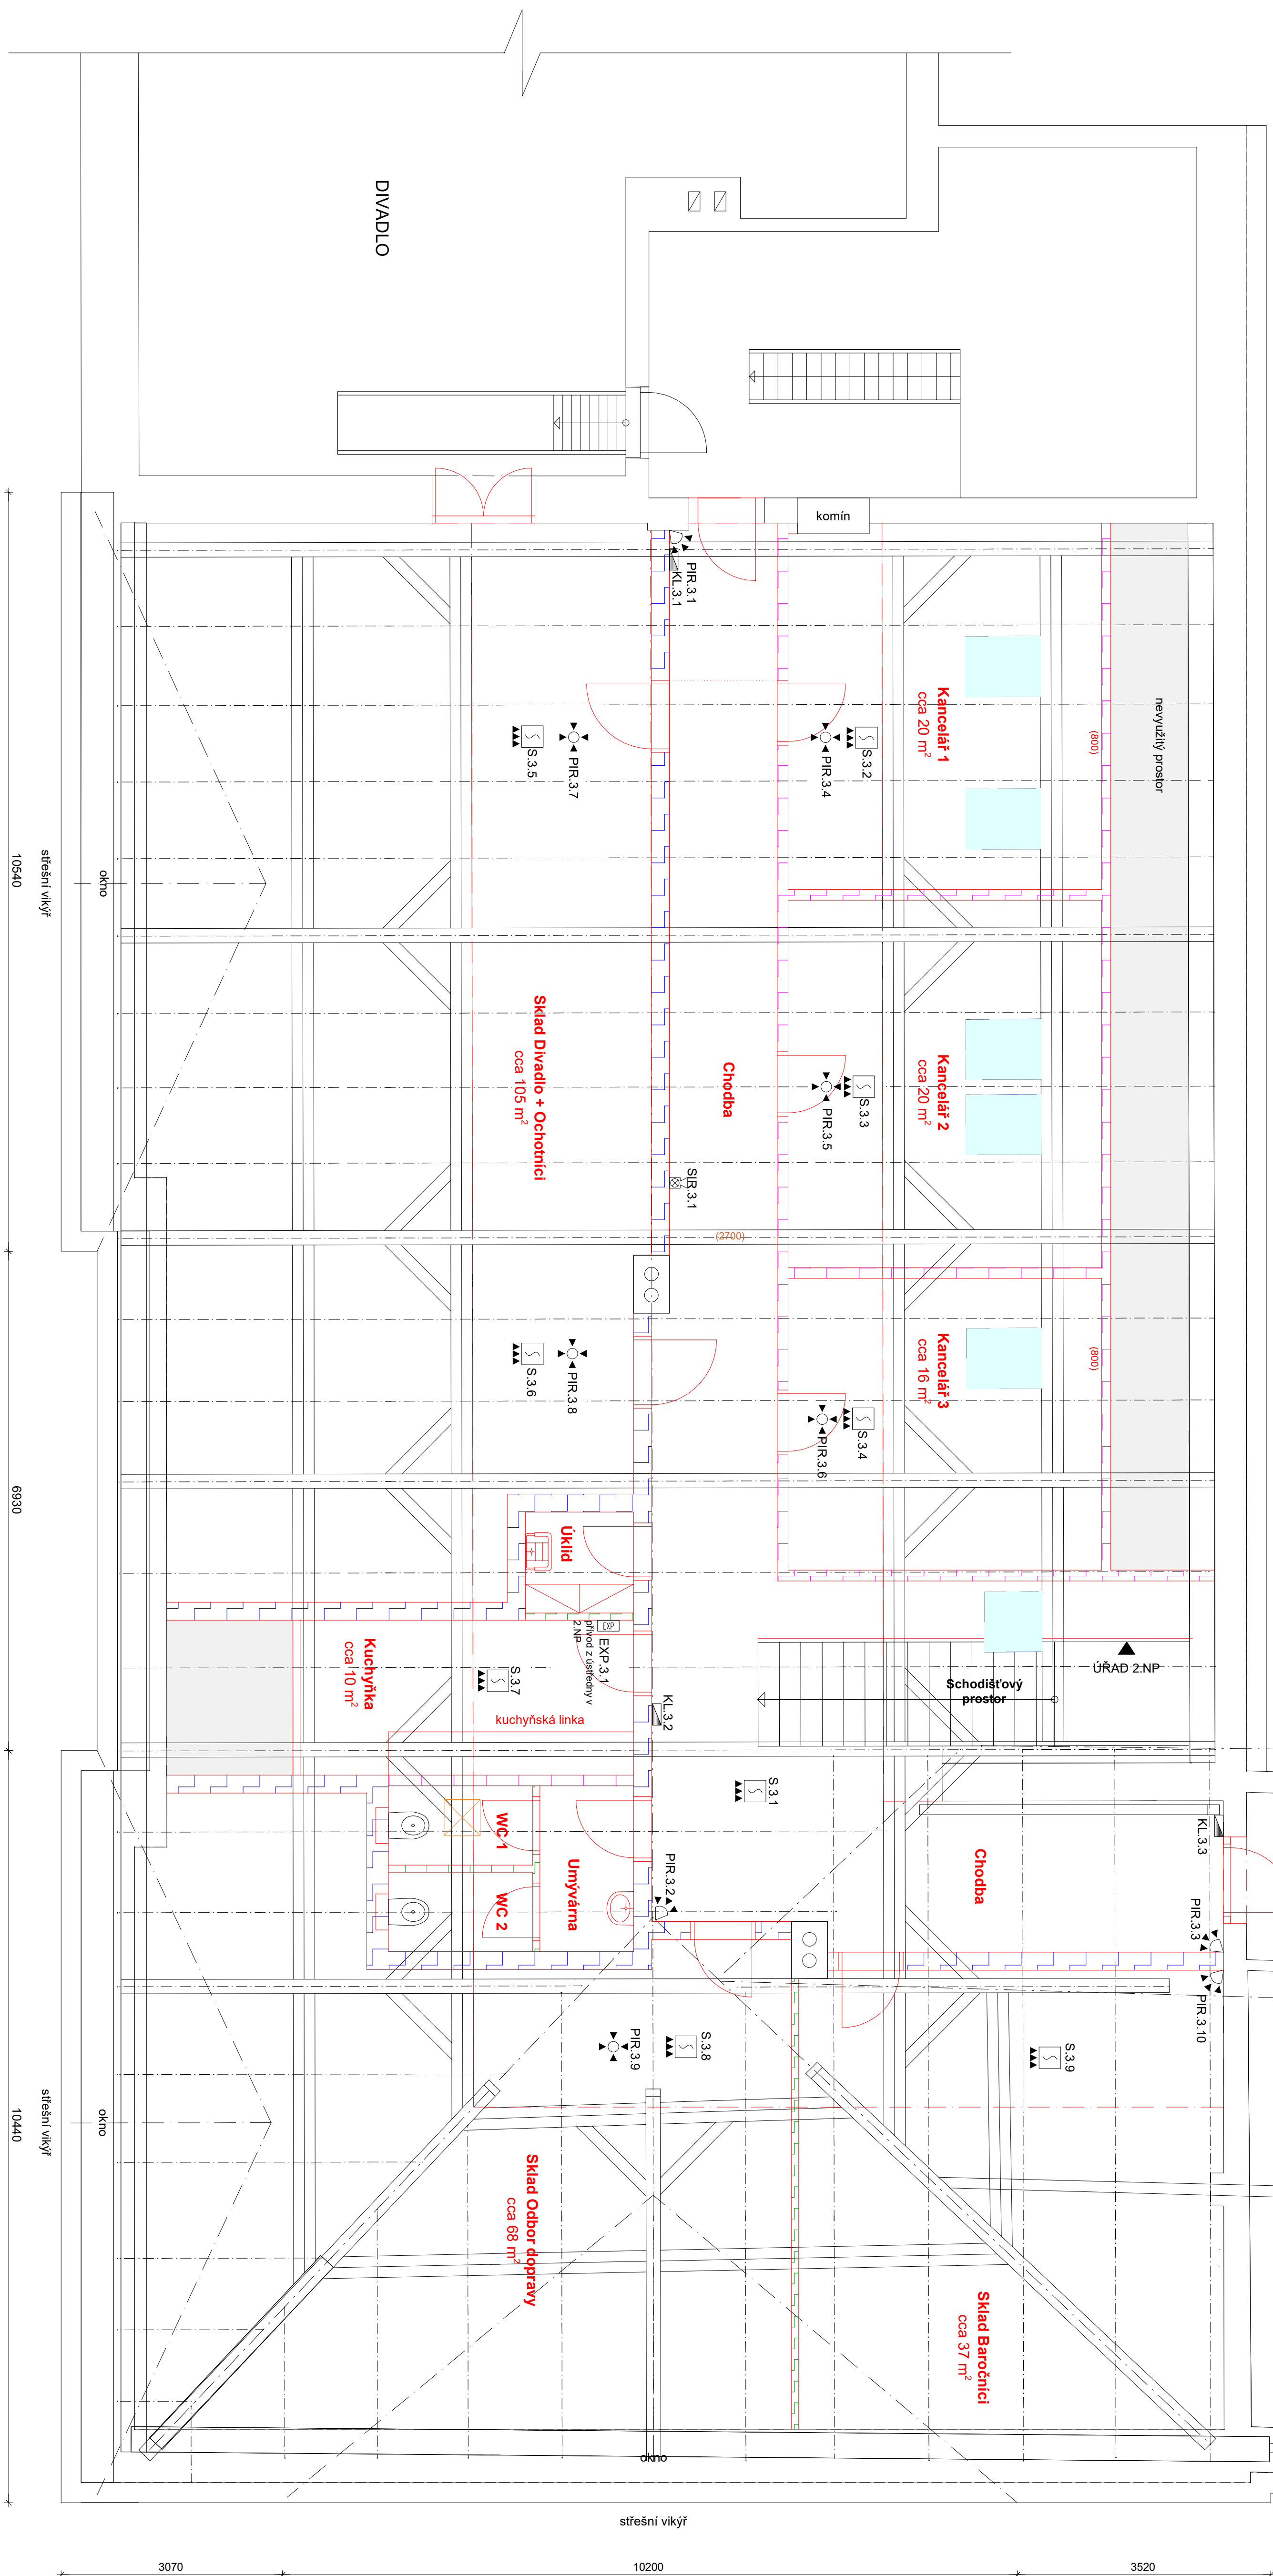





NOVÝ STAV

SYSTÉM EZS



Jedná se o rozšíření stávajícího zabezpečovacího systému Paradox. Expanzér 3.1 napojit přívodem z ústředny ve 2.NP (chodba u kuchyňky). Pod podlahou by měla být vyvedená trubka ze sousedního racku.

Propojí realizovat pomocí 3x SKD-CaTSE-UTP-PVC mezi ústřednou a expandérem. Stejným typem kabelu lze také realizovat kabeláž ke koncovým periferiím. Schéma zapojení – "do hvězdy".

- | | |
|---|------------------------------------|
|  | Klávesnice |
|  | Nastavené pohybové tlačítko (PIR) |
|  | Stropní pohybové tlačítko (PIR) |
|  | Detektor kouře |
|  | Vnitřní síťová s optickou indikací |
|  | Expanzor |

[illegible]