


PŮDORYS PODKROVÍ
ELEKTROINSTALACE - OSVĚTLENÍ

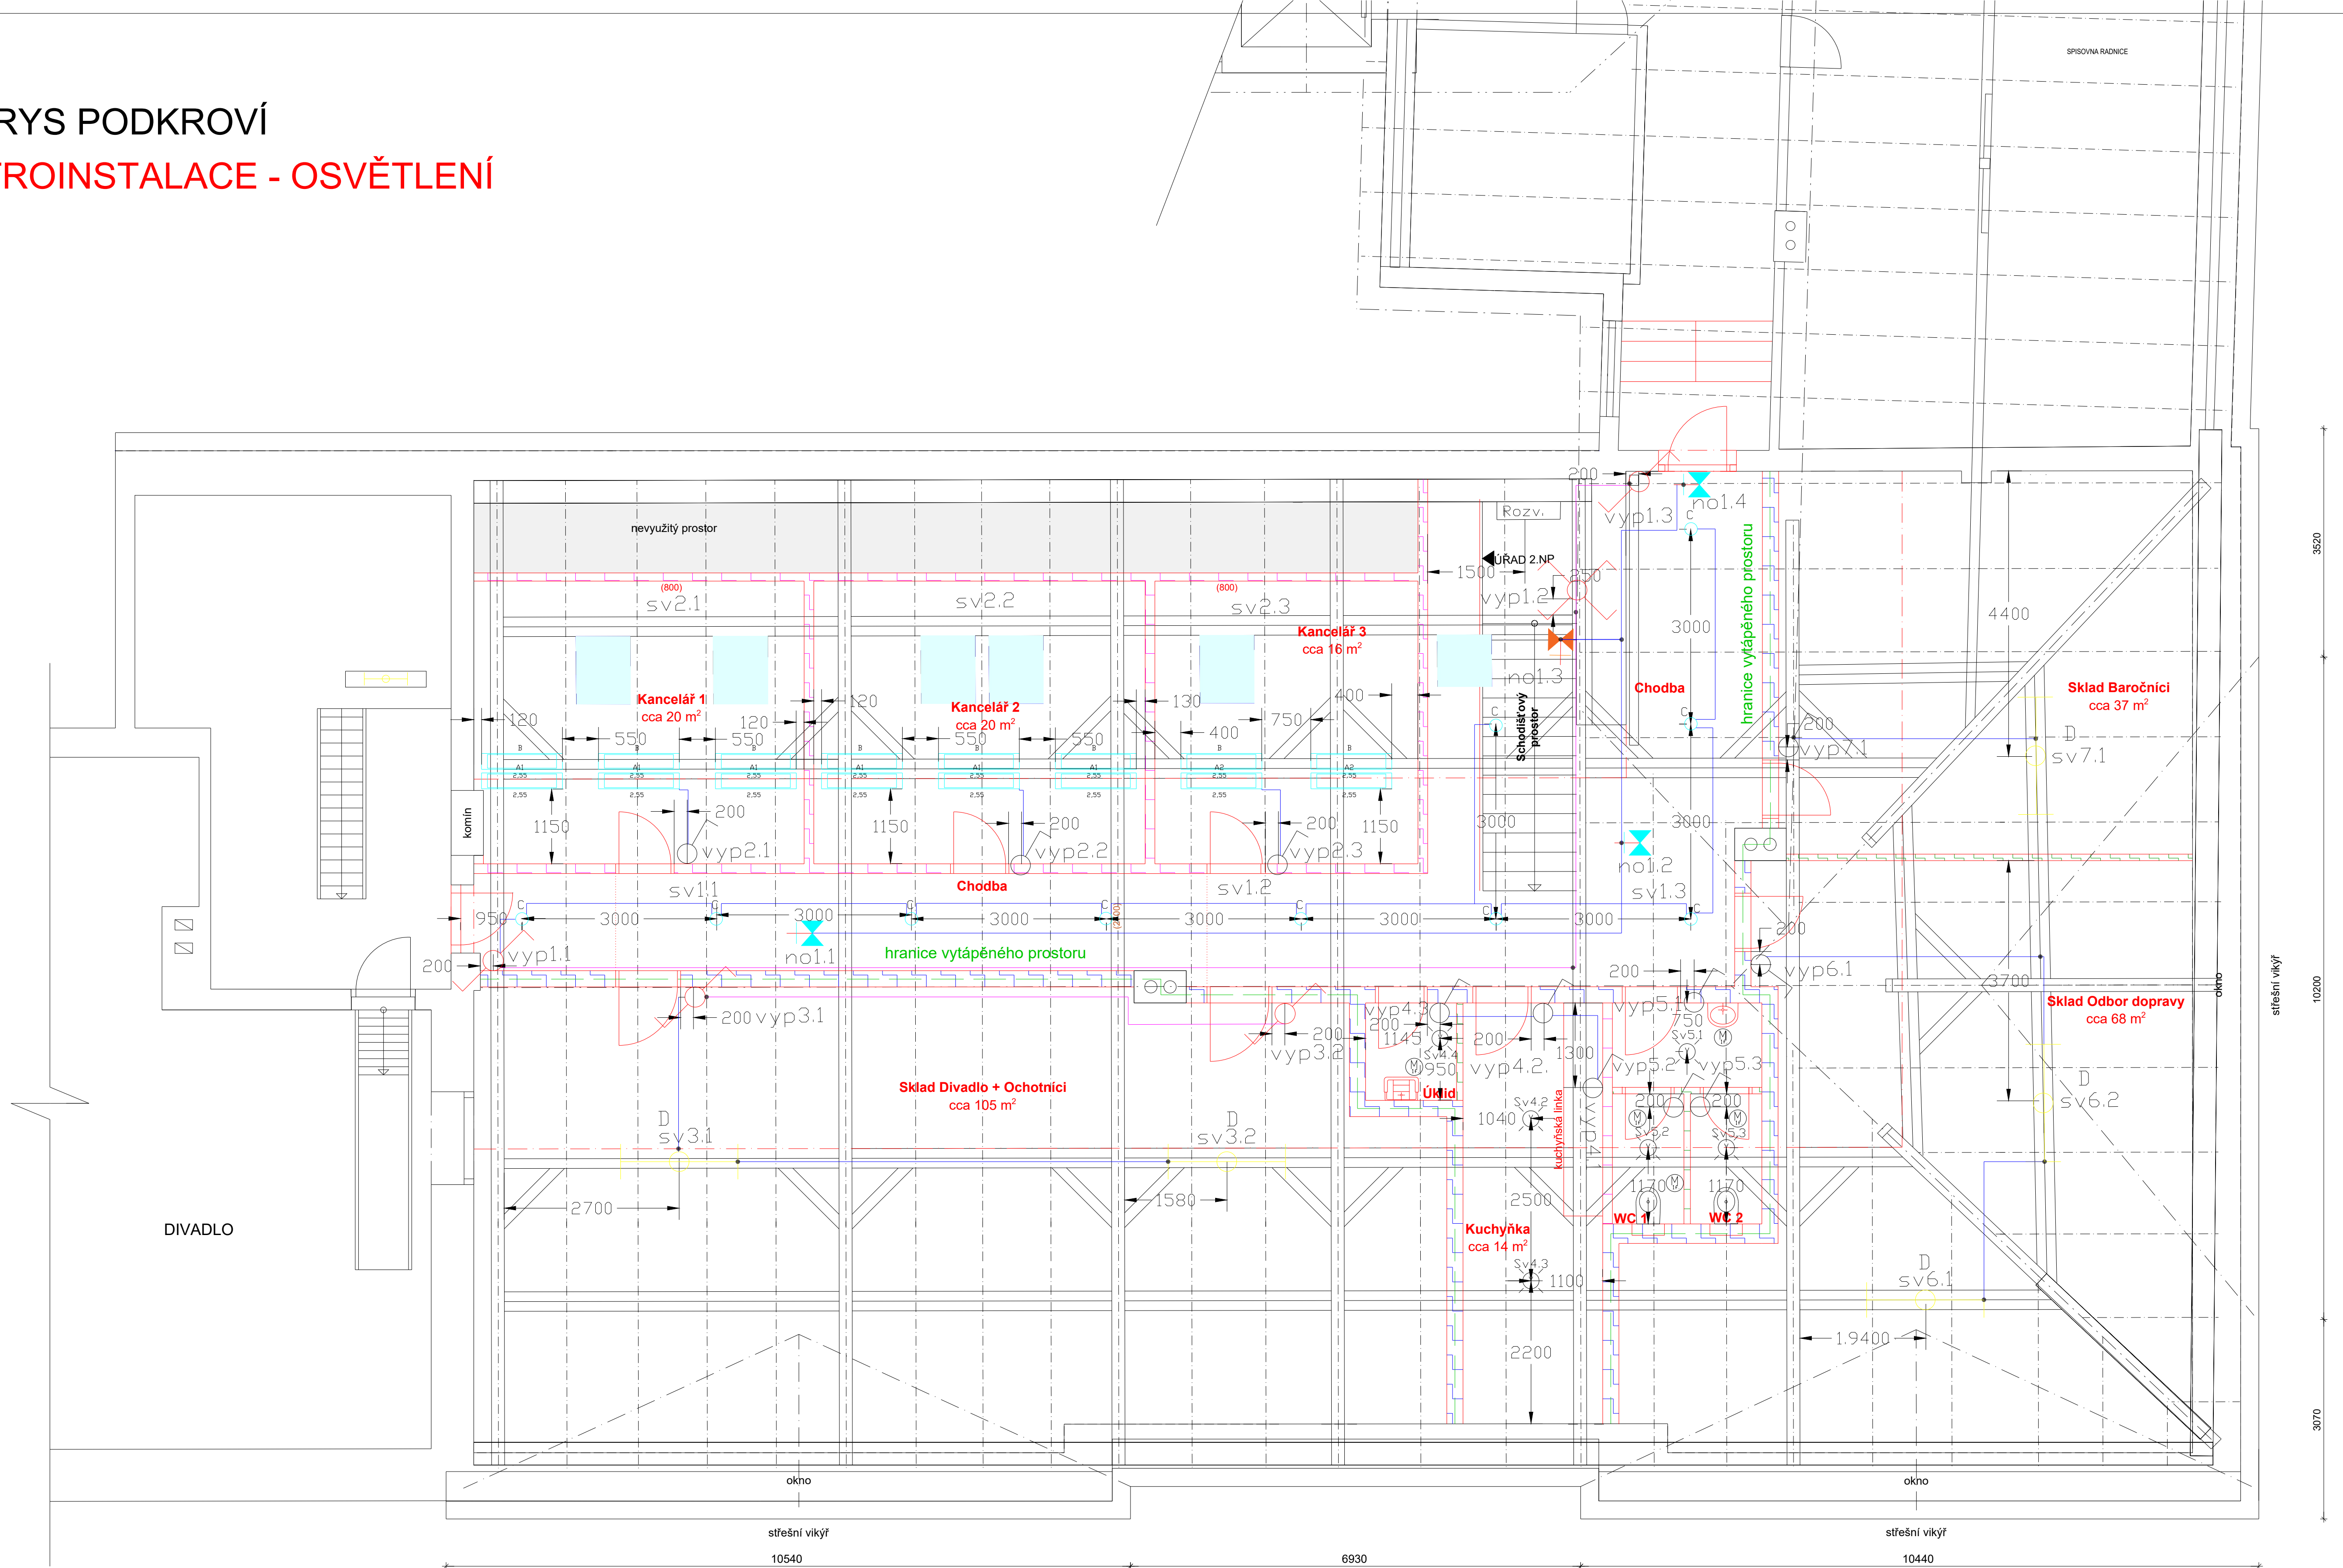

V příčce ze sádkartonu mezi kancelářemi o
výměře 20 m² a 16 m² nesmí být vedeny
žádné elektrické rozvody.

Legenda	
	světelný vývod
	ventilátor, spouštěný společně s osvětlením, 230VAC, 50W
	spínač jednopólový, zapuštěný, č.1, 230V, 10A, IP20
	spínač fazený 6. zapuštěný, č.1, 230V, 10A, IP20
	spínač fazený 7. zapuštěný, č.1, 230V, 10A, IP20
	zářivkové těleso, délka 1200mm, 230V, IP20
	nouzové svítidlo s vlastní baterií (3 h autonomie) 230V, IP65
	nouzové svítidlo nástěnné s vlastní baterií (3 h autonomie) 230V, IP65
	zářivkové těleso, MODUS AREL4000RMAS
	zářivkové těleso, MODUS AREL3000RMKV

	zářivkové těleso, MODUS AREL4000RMKV
	CRUP-DL200 1950/B40 DP IP44

ZADÁVACÍ DOKUMENTACE
KATASTRÁLNÍ ÚZEMÍ MNICHOVO HRADIŠTĚ

 projekční atelier	STAVEBNÍ ÚPRAVY SE ZMĚNOU UŽÍVÁNÍ č. p. 299 MASARYKOVO NÁM., MNICHOVO HRADIŠTĚ	
	ELEKTROINSTALACE - osvětlení	
	MÍSTO ST.: parc. číslo 92, 95 a 96 v KÚ Mnichovo Hradiště STAVEBNÍ ÚŘAD: Mnichovo Hradiště KRAJ: Středočeský INVESTOR: Město Mnichovo Hradiště IČO: 00238309, Masarykovo náměstí 1 295 01 Mnichovo Hradiště	MĚŘITKO 1:50 FORMÁT A1 ÚČEL DSP DATUM VII/25 Č. VÝKRESU E.1
	ANITAS s.r.o. IČO: 257 55 668 DIČ: CZ 257 55 668 zodpovědný projektant: Ing. Tomáš Rakouský dokumentaci vypracoval: Bohumil Janoušek	ZAK. ČÍSLO 725 ČÍSLO PARÉ