


PŮDORYS PODKROVÍ
STÁVAJÍCÍ STAV + BOURACÍ PRÁCE

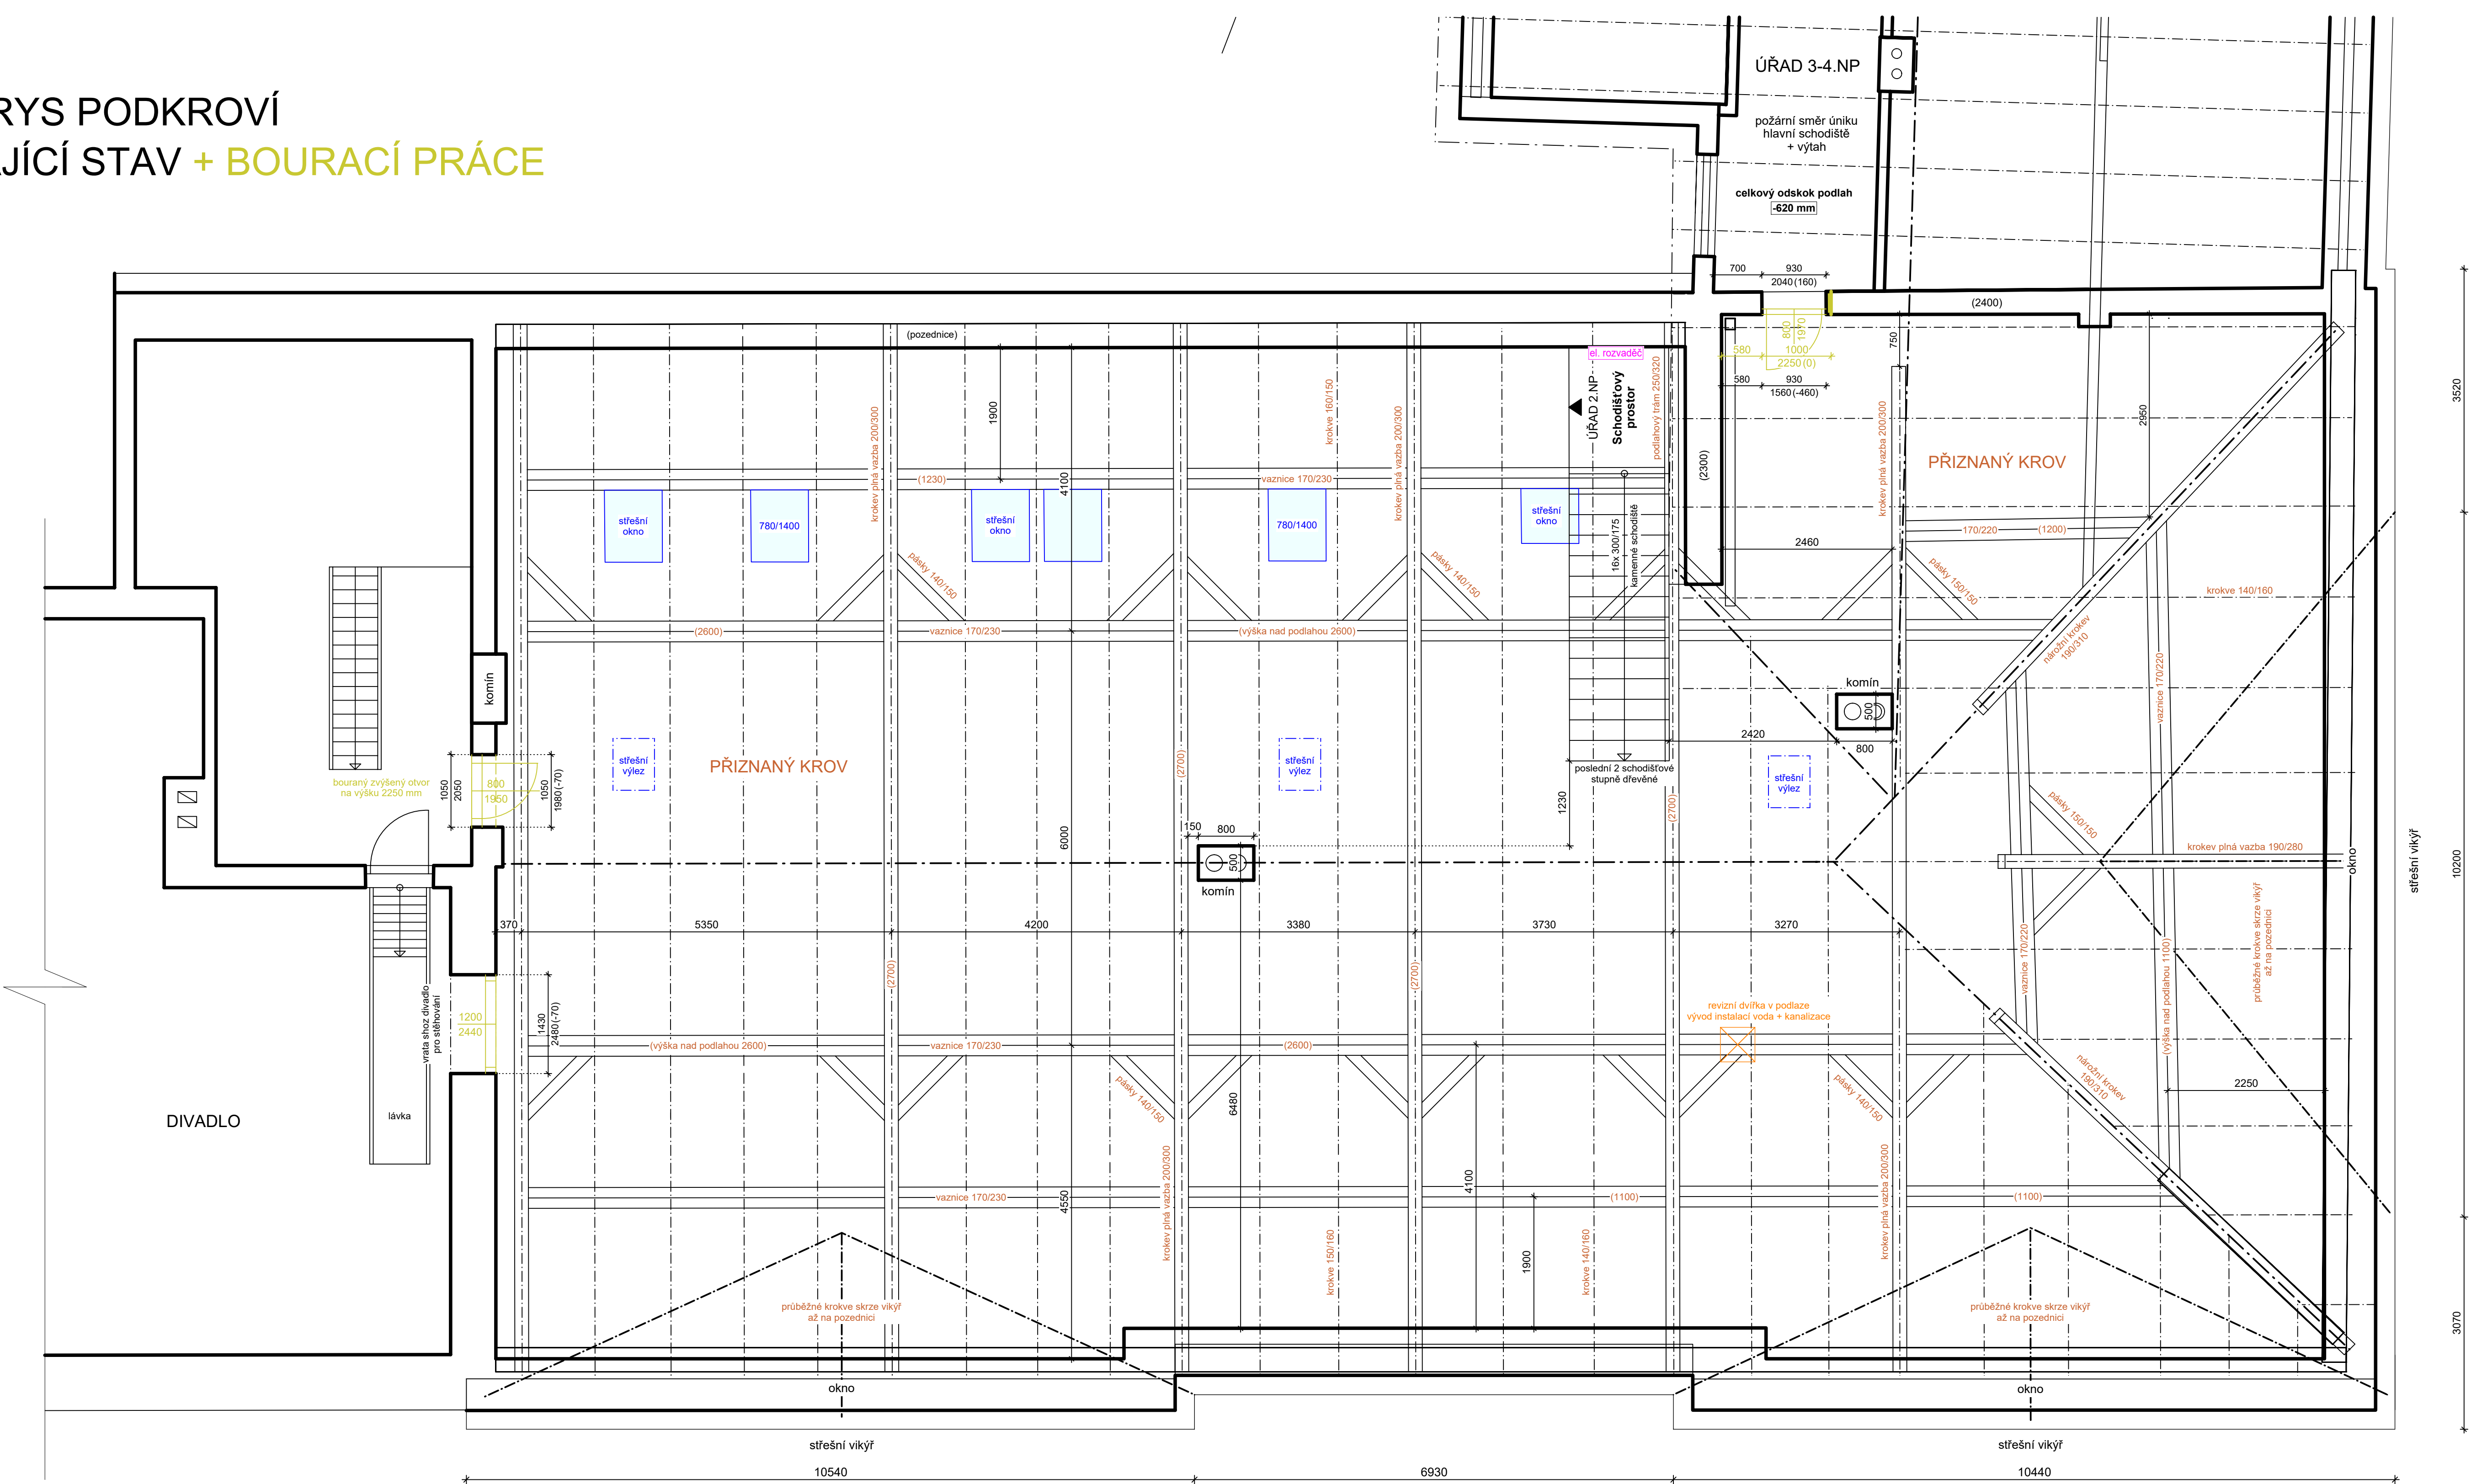

ZADÁVACÍ DOKUMENTACE
KATASTRÁLNÍ ÚZEMÍ MNICHOVO HRADIŠTĚ

<div>anitas</div> <div>projekční atelier</div>		STAVEBNÍ ÚPRAVY PŮDY SE ZMĚNOU UŽÍVÁNÍ č. p. 299, MNICHOVO HRADIŠTĚ			
		PŮDORYS PODKROVÍ (stávající stav + bourací práce)			
ANITAS s.r.o. IČO: 257 55 668 DIČ: CZ 257 55 668 zodpovědný projektant: Ing. Tomáš Rakouský dokumentaci vypracoval: Ing. Jan Hanšpach	Turnovská 21 295 01 Mnichovo Hradiště tel./fax: 326 774 215	MÍSTO ST.: parc. číslo 95 a 96 v KÚ Mnichovo Hradiště	MĚŘÍTKO	1:50	ZAK. ČÍSLO 50/25
		STAVEBNÍ ÚŘAD: Mnichovo Hradiště KRAJ: Středočeský	FORMÁT	A1	ČÍSLO PARÉ
		INVESTOR: Město Mnichovo Hradiště IČO: 00238309, Masarykovo náměstí 1 295 01 Mnichovo Hradiště	ÚČEL	DSP	
			DATUM	VII/25	
			Č. VÝKRESU	D.1	