URBANISTICKÉ JEVY
ÚZEMNÍ
REZERVY

NAVRHOVANÉ | STABILIZOVANÉ

HRANICE ŘEŠENÉHO ÚZEMÍ

HRANICE KATASTRÁLNÍHO ÚZEMÍ

HRANICE ZASTAVĚNÉHO ÚZEMÍ
vymezený k 30. 4. 2012

PLOCHY S ROZDÍLNÝM ZPŮSOBEM VYUŽITÍ

PLOCHY ZMĚN | PLOCHY STABILIZOVANÉ

PLOCHY TECHNICKÉ INFRASTRUKTURY
INŽENÝRSKÉ SÍTĚ - T

PLOCHY VODNÍ A VODOHOSPODÁŘSKÉ - W

URBANISTICKÉ LIMITY - ODPADNÍ HOSPODÁŘSTVÍ
STAV

REKULTIVOVANÁ PLOCHA BÝVALÉ SKLÁDKY TKO
STARÉ ZÁTĚŽI ÚZEMÍ A KONTAMINOVANÉ PLOCHY

TECHNICKÁ INFRASTRUKTURA
NAVRH | STAV

NADZEMNÍ ROZVODY ELEKTRICKÉ ENERGIE VN

PODZEMNÍ KABELOVÉ ROZVODY EL. ENERGIE VN

TRAFOSTANICE ELEKTRICKÉ ENERGIE

SPLAŠKOVÁ KANALIZACE GRAVITAČNÍ

SPLAŠKOVÁ KANALIZACE VYTLAČNÁ

DEŠŤOVÁ KANALIZACE

ČOV — ČISTÍRNA ODPADNÍCH VOD

PS | PS — PŘEČERPÁVACÍ STANICE SPLAŠKOVÉ KANALIZACE

EVIDOVANÝ VODNÍ ZDROJ NEBO VRT

UŽÍVANÝ VODNÍ ZDROJ
URČENÝ PRO ZÁSOBOVÁNÍ VODOVODNÍ SÍTĚ

ČERPACÍ STANICE

VODOHOSPODÁŘSKÉ ZAŘÍZENÍ
VODOJEM

VYTLAČNÝ ŘAD PITNÉ VODY

ROZVODY PITNÉ VODY

VÝZNAMNÉ PODZEMNÍ SDĚLOVACÍ SÍTĚ
OPTICKÝ DÁLKOVÝ KABEL TELEFONICA O2

OCHRANNÁ PÁSMA SÍTÍ TECHNICKÉ INFRASTRUKTURY
A ZAŘÍZENÍ TECHNICKÉ INFRASTRUKTURY

OCHRANNÁ PÁSMA VODNÍCH ZDROJŮ
1. STUPNĚ

OCHRANNÁ PÁSMA VODNÍCH ZDROJŮ
2. STUPNĚ BEZ ROZLIŠENÍ

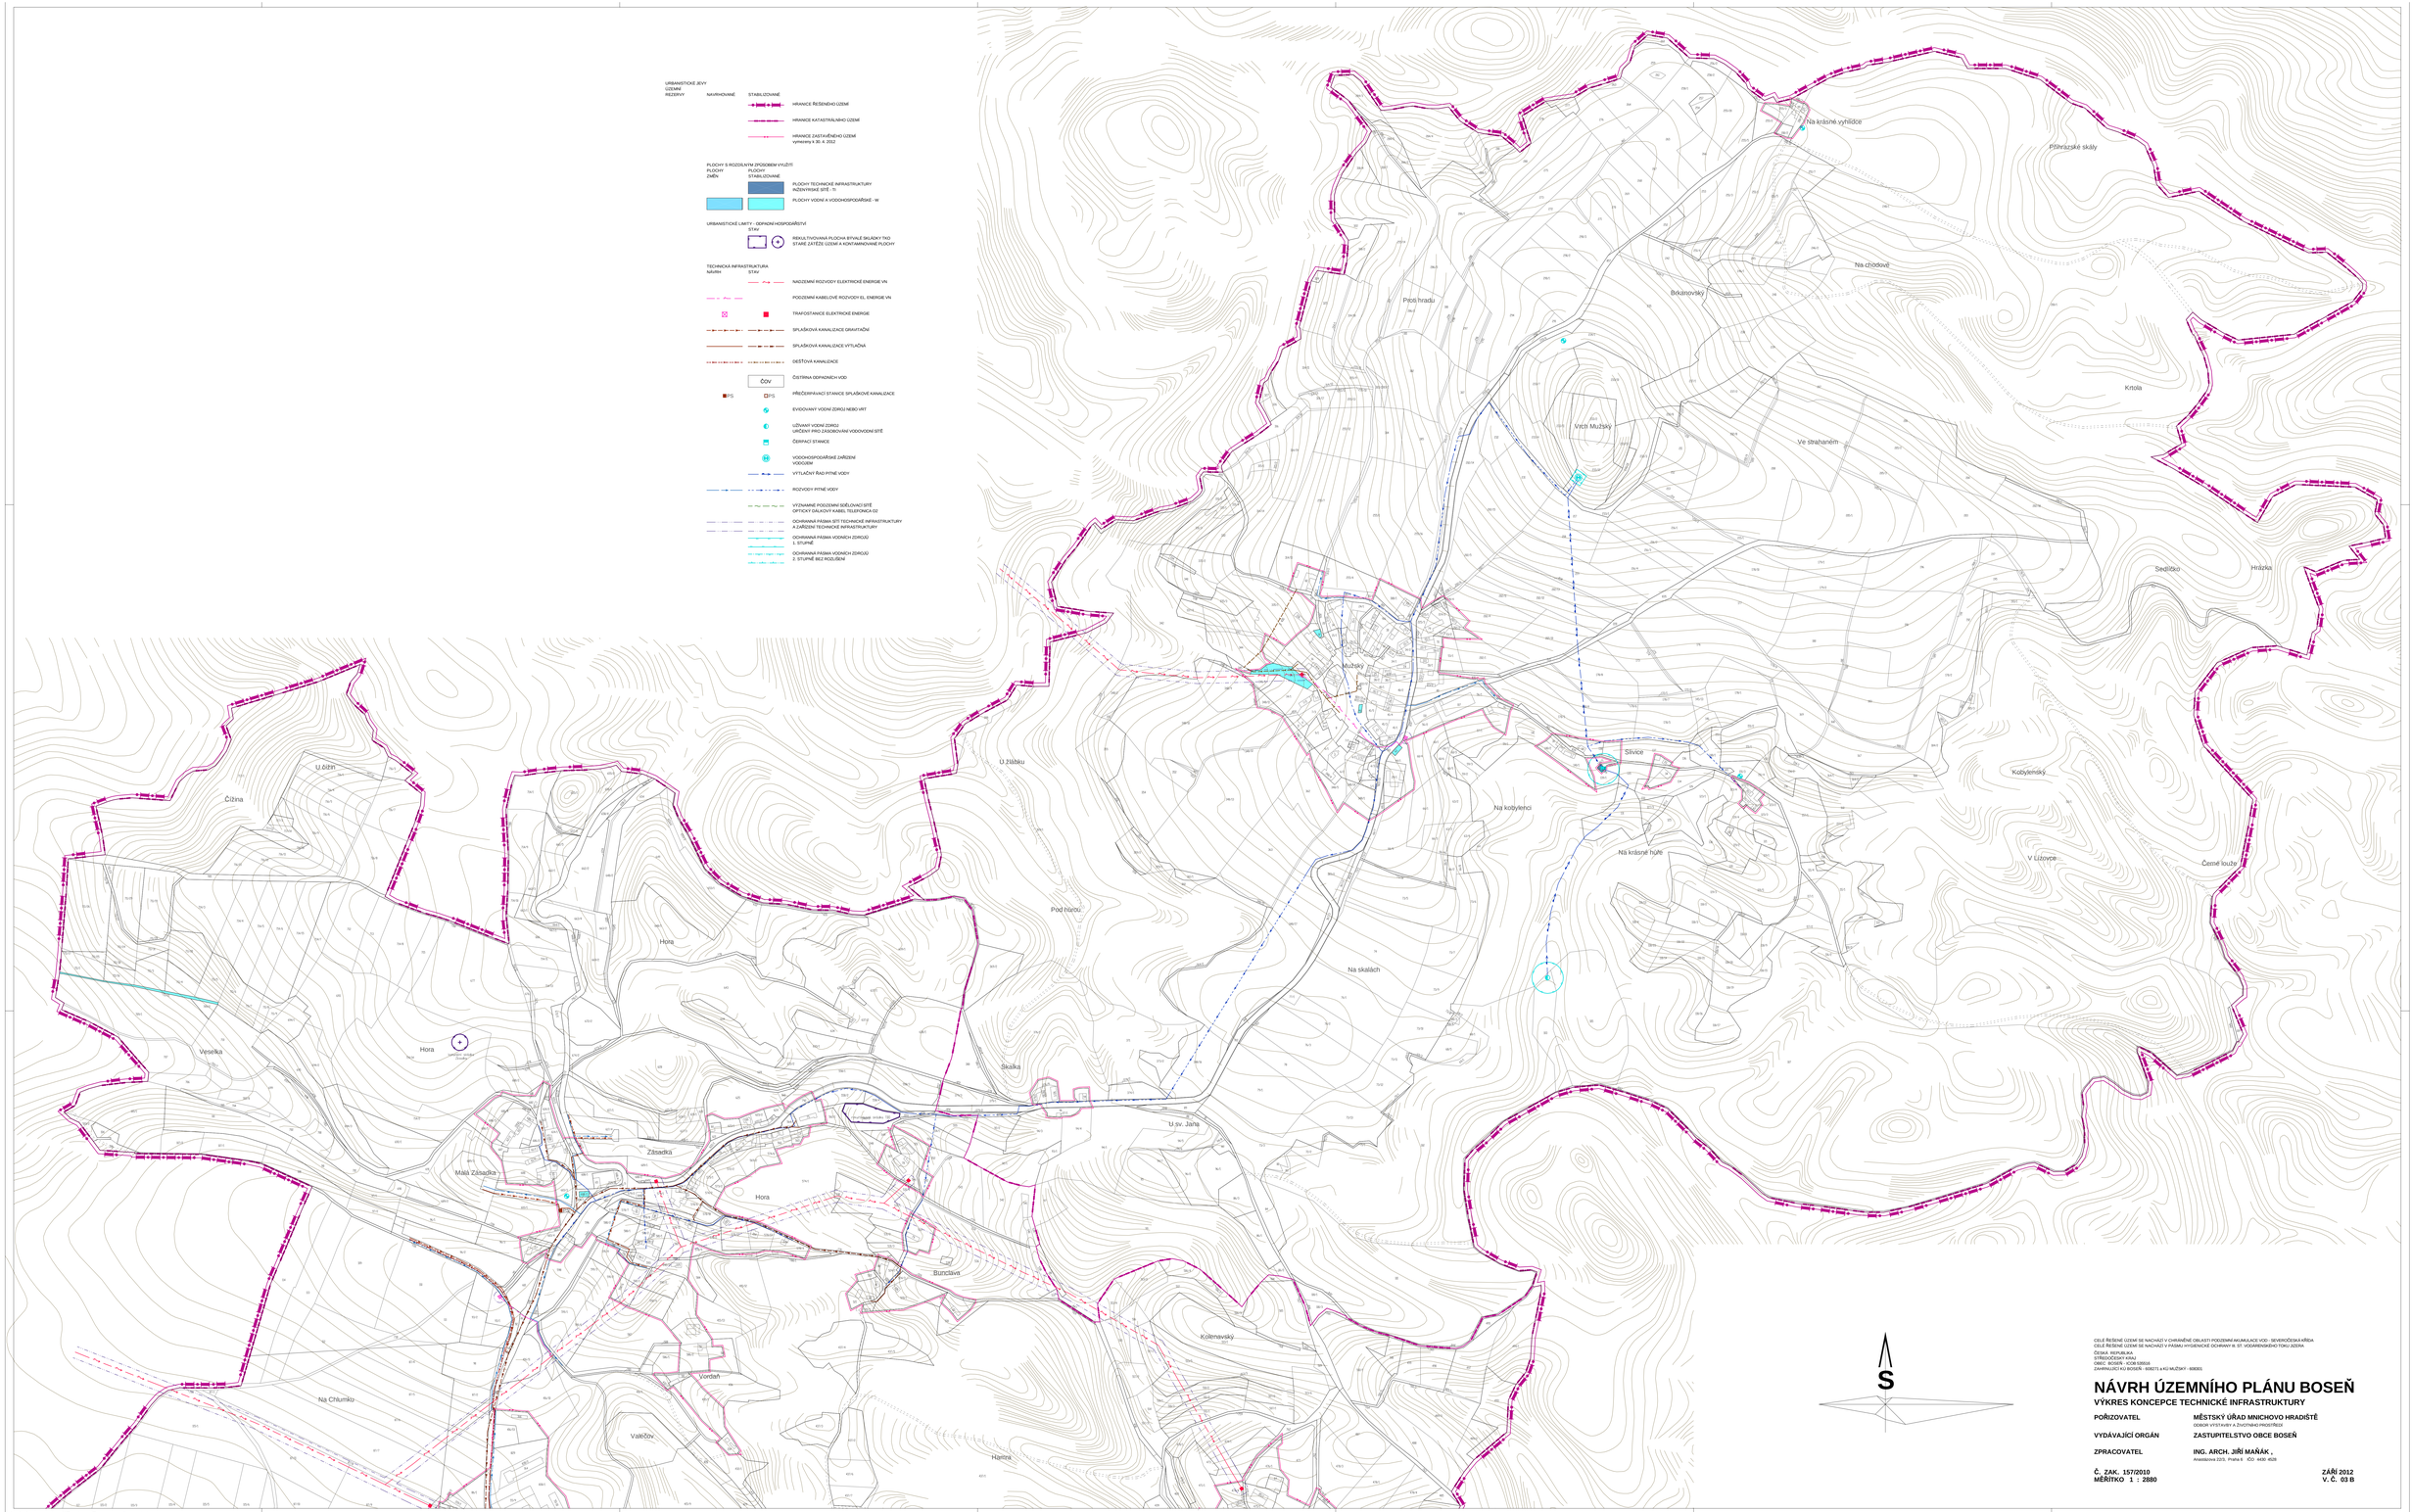

S

CELÉ ŘEŠENÉ ÚZEMÍ SE NACHÁZÍ V CHRÁNĚNÉ OBLASTI PODZEMNÍ AKUMULACE VOD - SEVEROČESKÁ KŘÍDA
CELÉ ŘEŠENÉ ÚZEMÍ SE NACHÁZÍ V PÁSMU HYGIENICKÉ OCHRANY III. STT. VODÁRENSKÉHO TOKU ZDRAVA

ČESKÁ REPUBLIKA
STŘEDOČESKÝ KRAJ
OBEC: BOSEŇ - KÓD 555016
ZAHRNUJÍCÍ KÚ BOSEŇ - 658271 a KÚ MUŽSKÝ - 808301

NÁVRH ÚZEMNÍHO PLÁNU BOSEŇ

VÝKRES KONCEPCE TECHNICKÉ INFRASTRUKTURY

POŘIZOVATEL — MĚSTSKÝ ÚŘAD MNICHOVO HRADIŠTĚ
ODBOR VÝSTAVBY A ŽIVOTNÍHO PROSTŘEDÍ

VYDÁVAJÍCÍ ORGÁN — ZASTUPITELSTVO OBCE BOSEŇ

ZPRACOVATEL — ING. ARCH. JIŘÍ MAŇÁK ,
Anastázova 2213, Praha 6 IČO 4430 4528

Č. ZAK. 157/2010 — ZÁŘÍ 2012
MĚŘÍTKO 1 : 2880 — V. Č. 03 B

PDF vytvořeno zkušební verzí pdfFactory Pro www.fineprint.cz