





DOLNÍ KRUPÁ

ÚZEMNÍ PLÁN

VEŘEJNĚ PROSPĚŠNÉ STAVBY, OPATŘENÍ A ASANACE

ETAPA : NÁVRH

MĚŘÍTKO 1 : 5 000

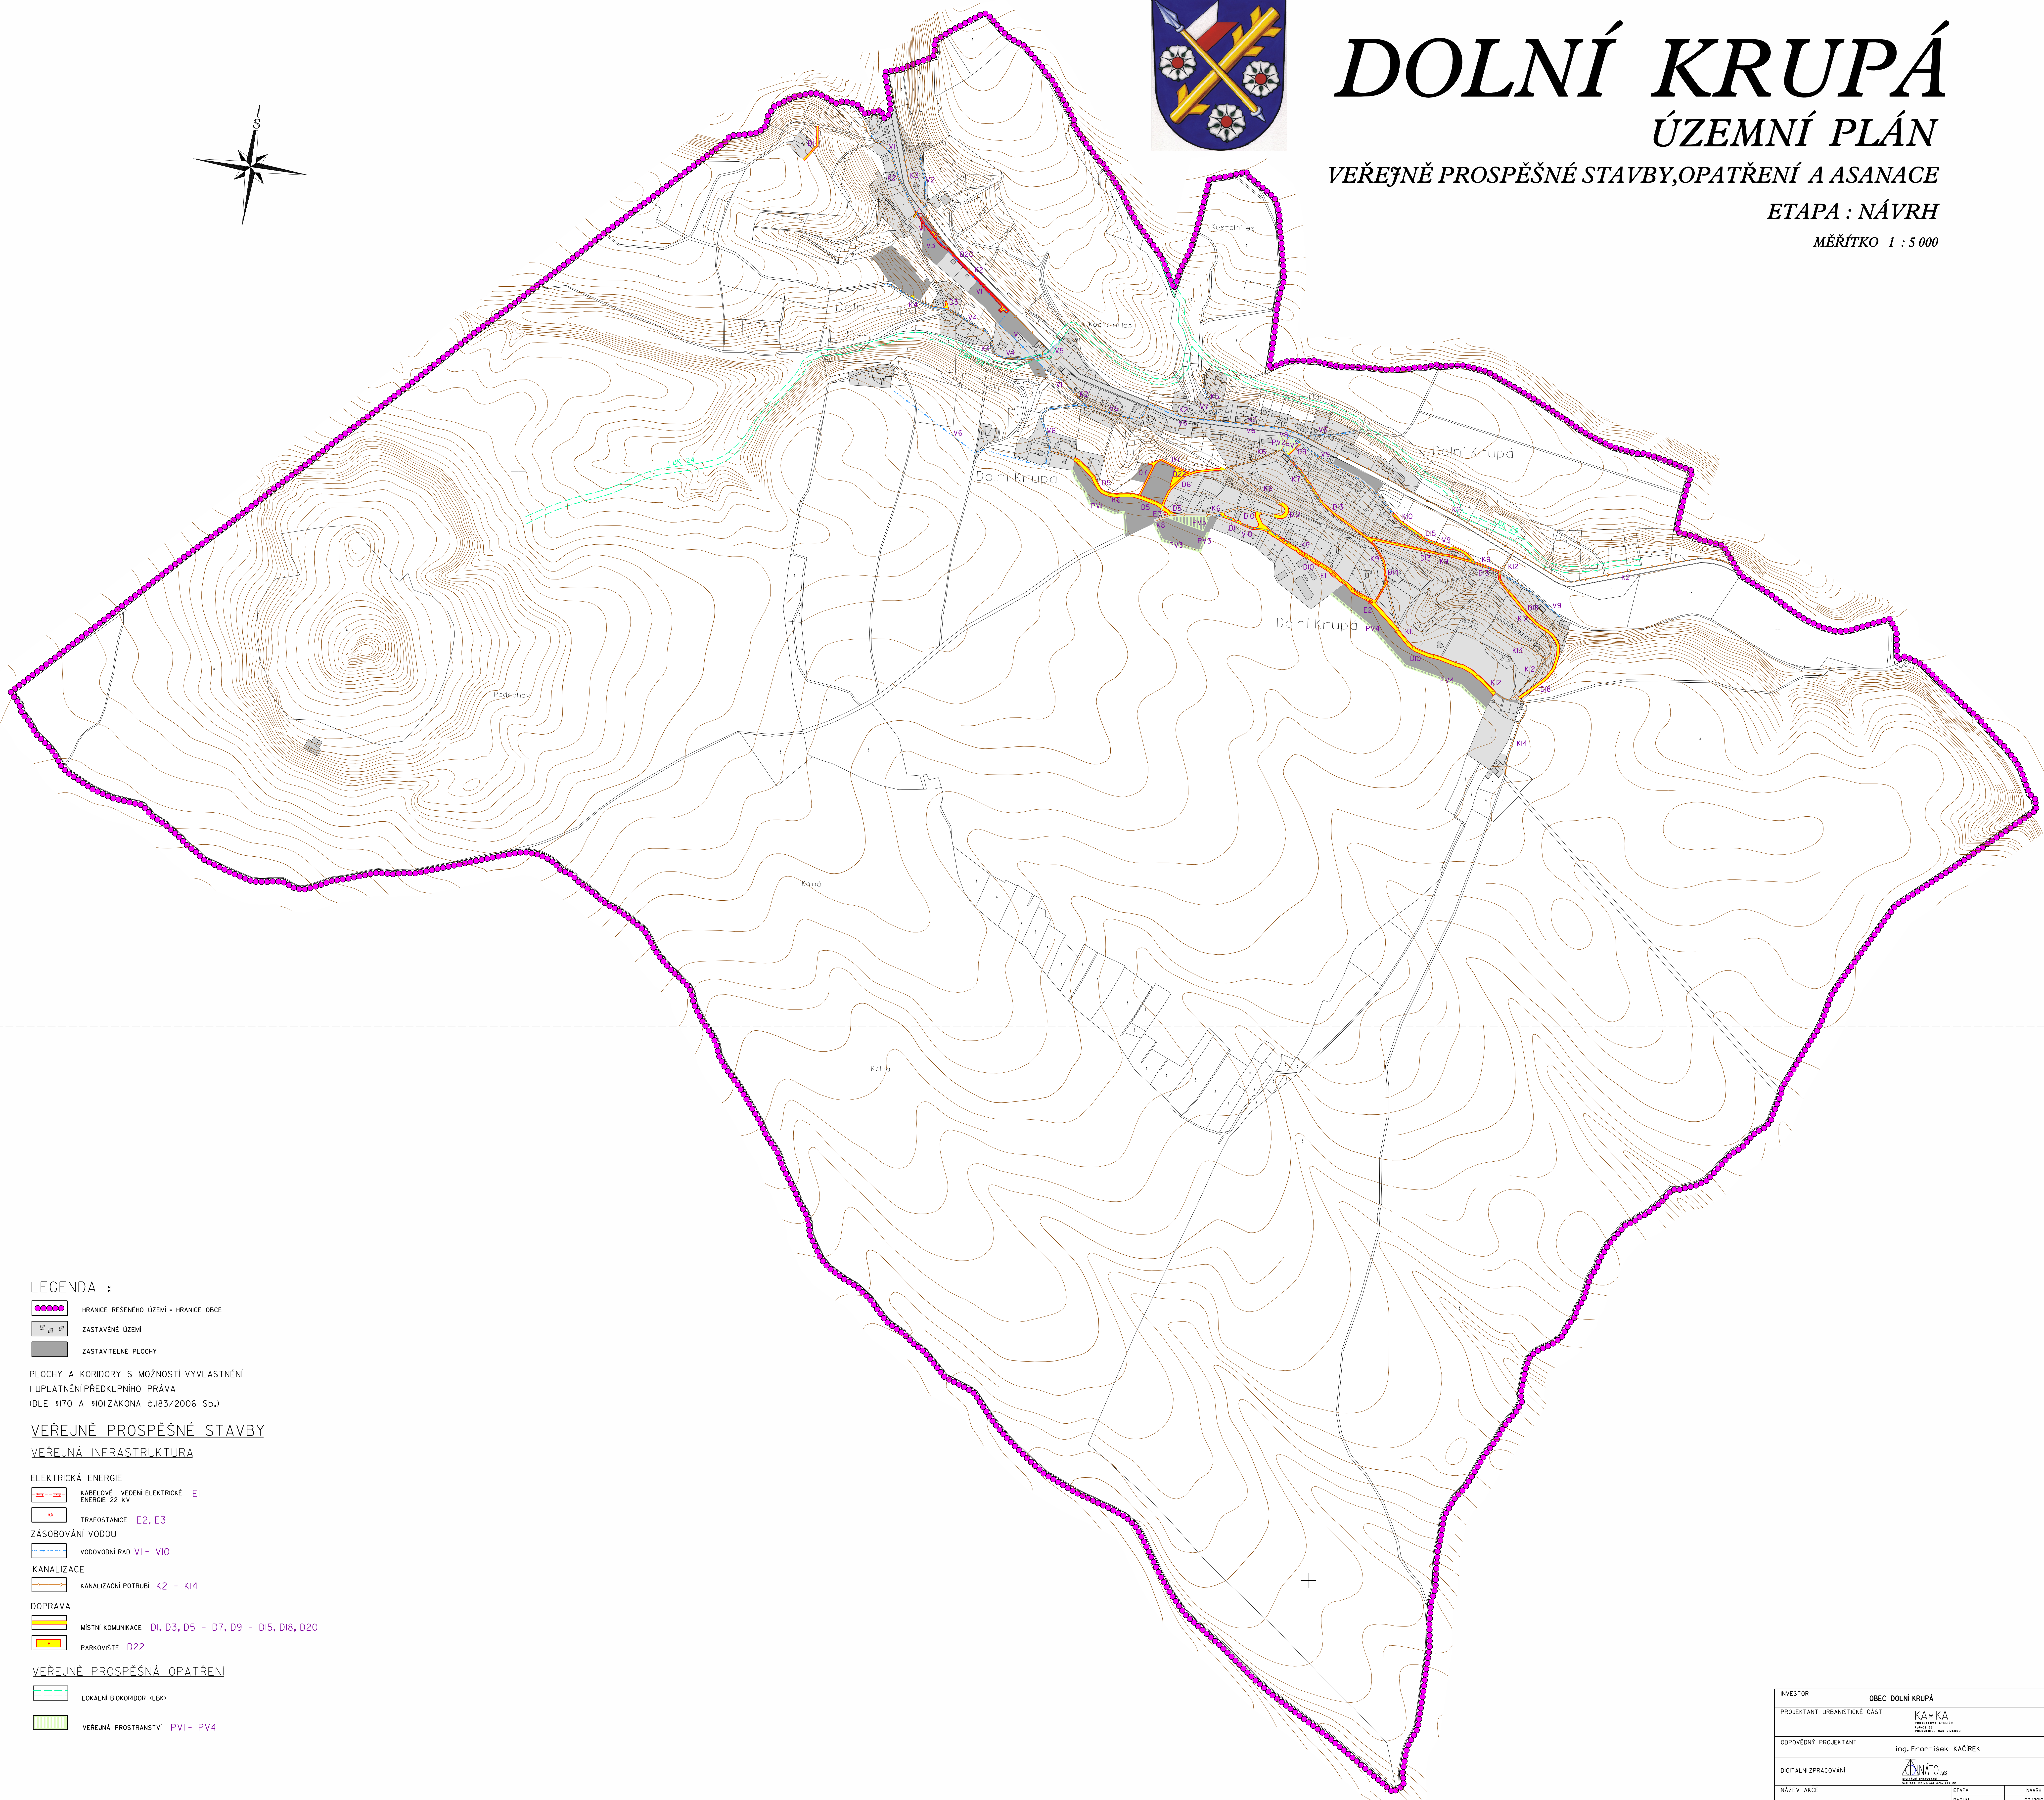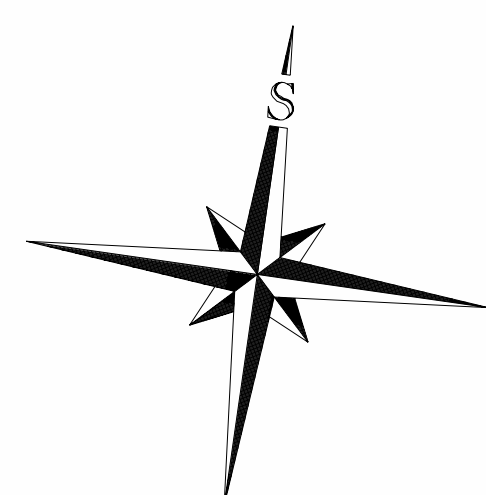

LEGENDA :

- HRANICE ŘEŠENÉHO ÚZEMÍ + HRANICE OBCE
- ZASTAVĚNÉ ÚZEMÍ
- ZASTAVITELNÉ PLOCHY

PLOCHY A KORIDORY S MOŽNOSTÍ VYVLASTNĚNÍ
I UPLATNĚNÍ PŘEDKUPNÍHO PRÁVA
(DLE §170 A §101 ZÁKONA Č.183/2006 Sb.)

VEŘEJNĚ PROSPĚŠNÉ STAVBY

VEŘEJNÁ INFRASTRUKTURA

- ELEKTRICKÁ ENERGIE**
- KABELOVÉ VEDENÍ ELEKTRICKÉ ENERGIE 22 kV E1
- TRAFOSTANICE E2, E3
- ZÁSOBOVÁNÍ VODOU**
- VODOVODNÍ RAD VI - VIO
- KANALIZACE**
- KANALIZAČNÍ POTRUBÍ K2 - K14
- DOPRAVA**
- MÍSTNÍ KOMUNIKACE D1, D3, D5 - D7, D9 - D15, D18, D20
- PARKOVISTĚ D22

VEŘEJNĚ PROSPĚŠNÁ OPATŘENÍ

- LOKÁLNÍ BIOKORIDOR ILBK1
- VEŘEJNÁ PROSTRANSTVÍ PVI - PV4

| | | | |
|-------------------------------|--|---------------|----------|
| INVESTOR | OBEC DOLNÍ KRUPÁ | | |
| PROJEKTANT URBANISTICKÉ ČÁSTI | KA*KA STAVITELSKÝ ÚSTAV PROJEKT A.S. ŽATEC | | |
| ODPOVĚDNÝ PROJEKTANT | Ing. František KACÍREK | | |
| DIGITÁLNÍ ZPRACOVÁNÍ | | | |
| NÁZEV AKCE | DOLNÍ KRUPÁ ÚZEMNÍ PLÁN | ETAPA | NÁVRH |
| NÁZEV VÝKRESU | VEŘEJNĚ PROSPĚŠNÉ STAVBY, OPATŘENÍ A ASANACE | DATA | 07/2020 |
| ČÁST DOKUMENTACE | GRAFICKÁ ČÁST | MĚŘÍTKO | 1:5 000 |
| | | FORMÁT | A3 |
| | | ČÍSLO VÝKRESU | 010 PARE |
| | | | 4 |