



# ÚZEMNÍ PLÁN LOUKOVEC


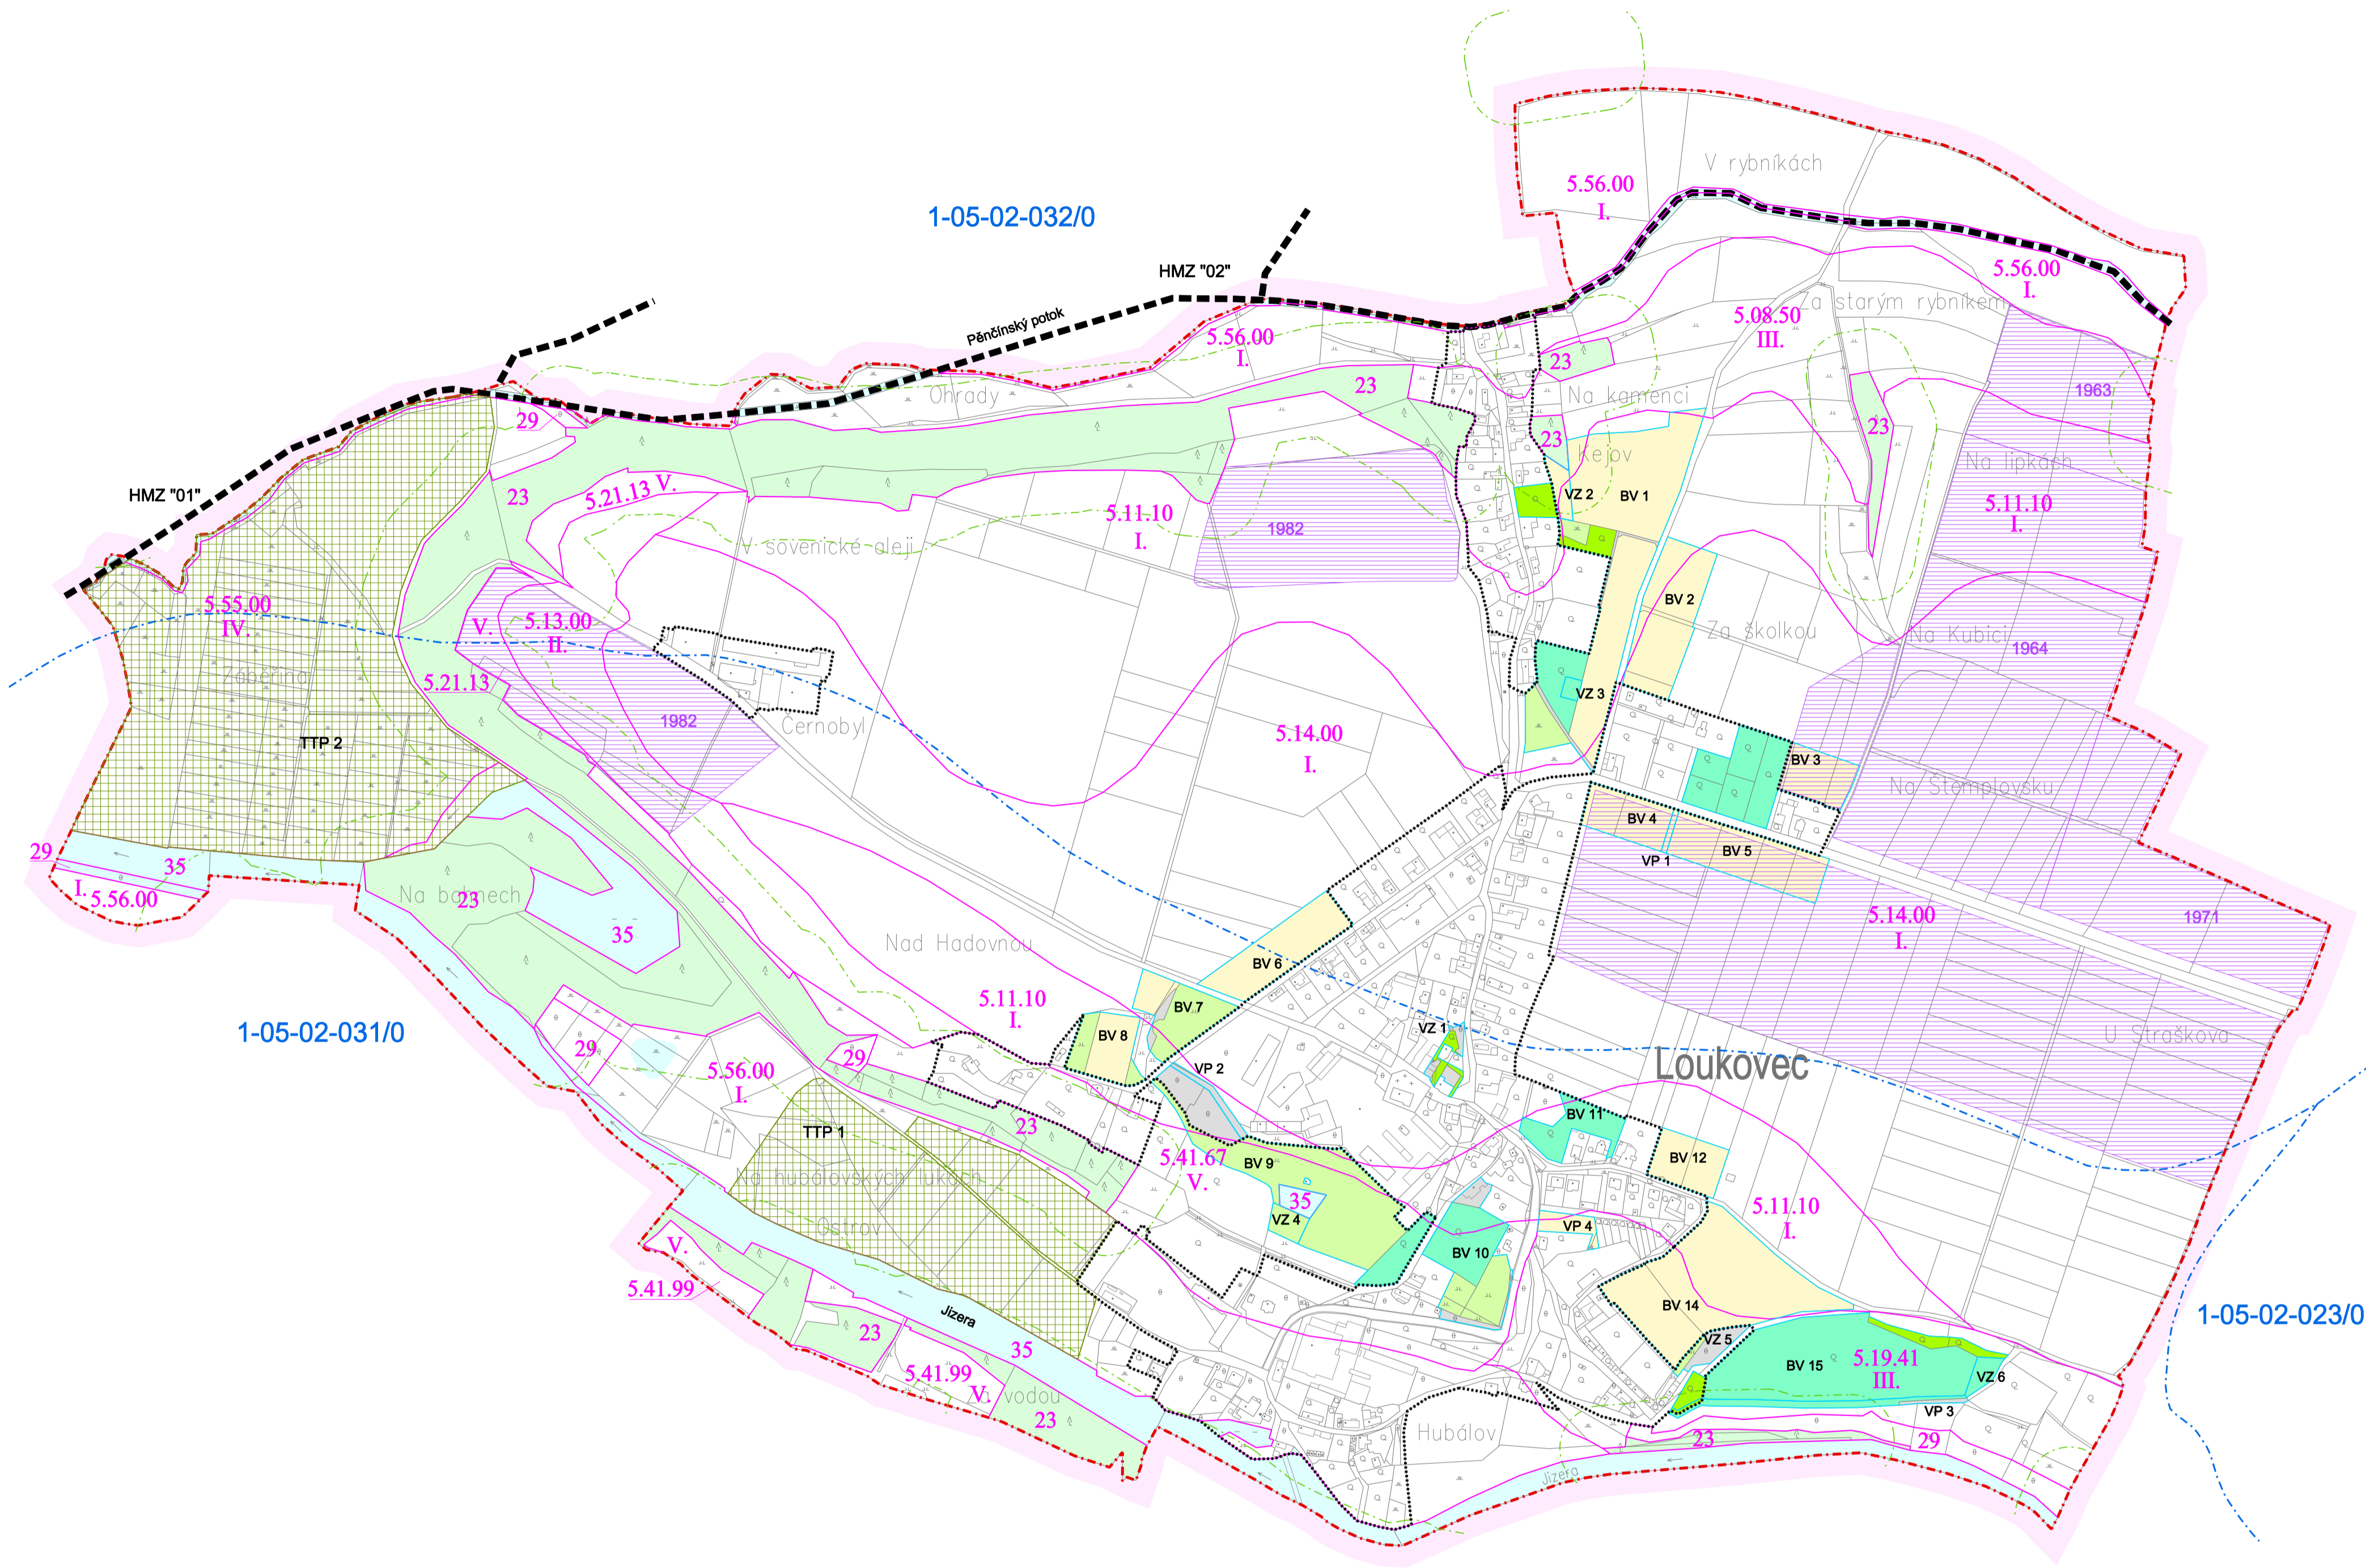


## LEGENDA :

- Hranice**
- hranice řešeného území
  - katastrální hranice
  - hranice zastavěného území dle § 58 zák. č. 183/2006 Sb. ke dni 1. 6. 2011
- Územní prvky**
- lesní plochy
  - vodní a vodohospodářské plochy
- Ochrana lesa**
- ochranné pásmo lesa
- Ochrana zemědělského půdního fondu**
- BPEJ
  - meliorace
  - hlavní meliorační zařízení
  - hranice povodí
- Stávající druhy pozemků - zábory**
- trvalé travní porosty
  - orná půda
  - zahrady
  - sady
  - ostatní plochy
  - hranice ploch zaborů
- Změna kultury**
- zatravnění

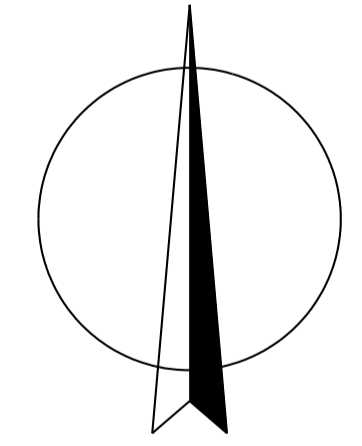

M.: 1:5000

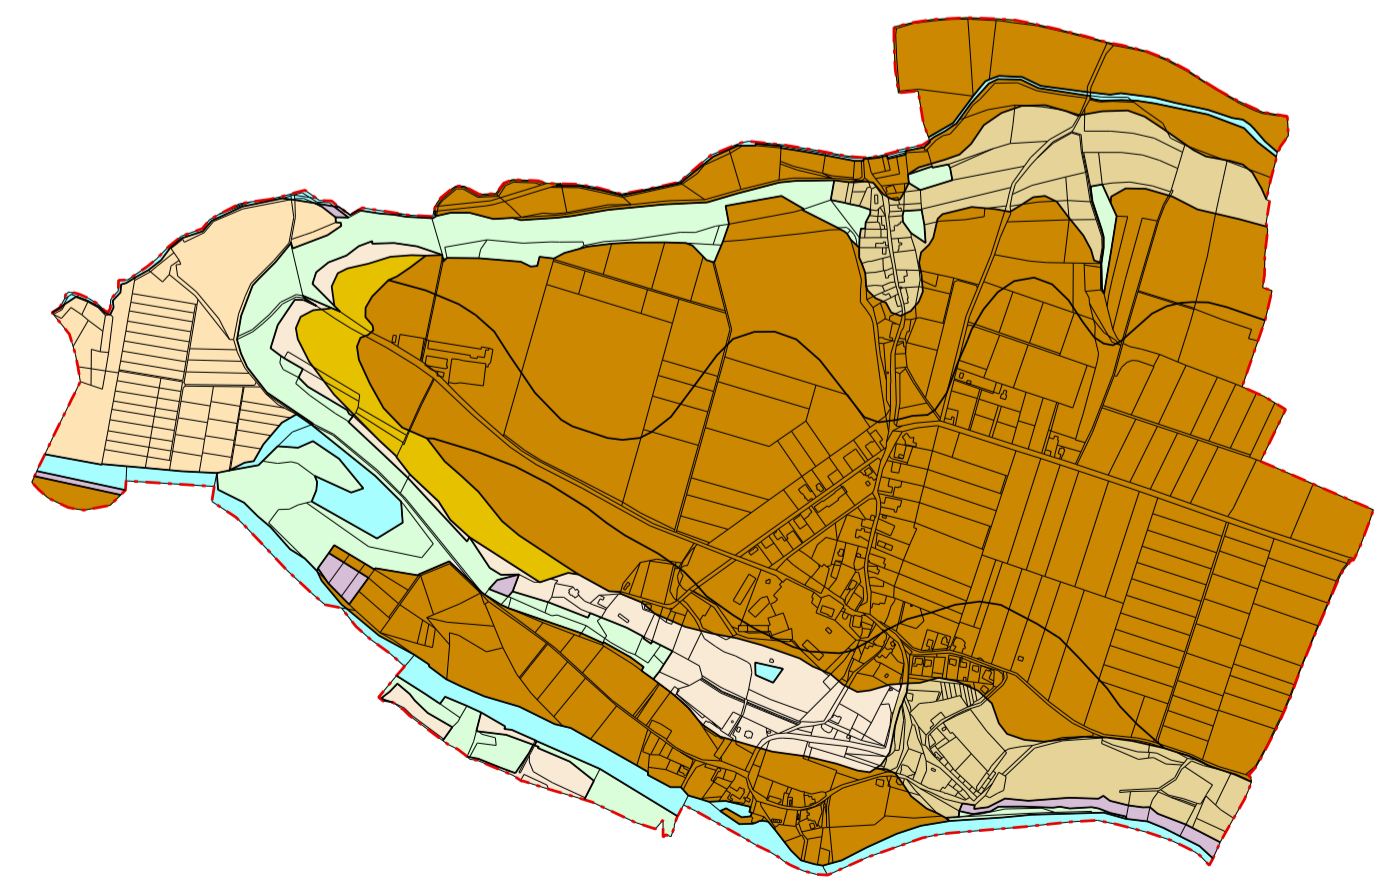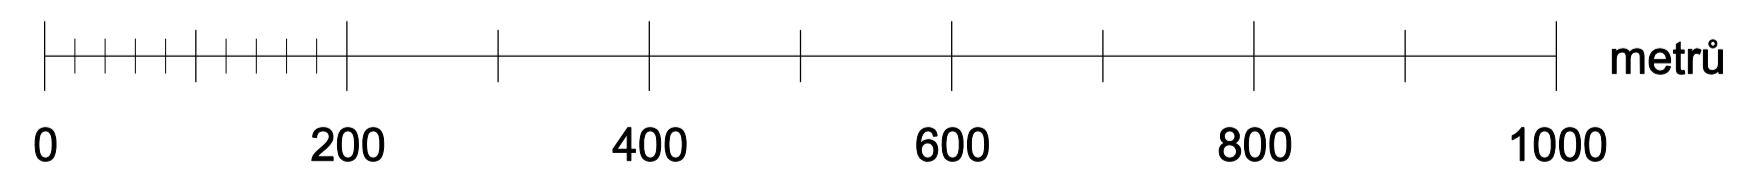

M.: 1:15000

- Třídy ochrany BPEJ**
- I. třída
  - II. třída
  - III. třída
  - IV. třída
  - V. třída
  - nepločná půda
  - voda
  - les

## VÝKRES PŘEDPOKLÁDANÝCH ZÁBORŮ PŮDNÍHO FONDU

<b>KADLEC K.K. NUSLE, spol. s r.o.</b> Chaberská 3, 182 00 Praha 8   Tel./fax: 284 680 740, 284 680 750   e-mail: posta@kadlecki.cz   www.kadlecki.cz			
Projektant: Ing. arch. Daniela Binderová	Oborný projektant: Kateřina Benáková	Operátor: Kateřina Benáková	
Pořizovatel: Městský úřad Mnichovo Hradiště	Schvalovací orgán: Zastupitelstvo obce Loukovec	Číslo ambony: 385/2010	
Alce: ÚZEMNÍ PLÁN LOUKOVEC		Datum: 6. 2012	Výkres č.: B3.
Název výkresu: Výkres předpokládaných zaborů půdního fondu		Mřížko: 1 : 5000	Kopie č.: