


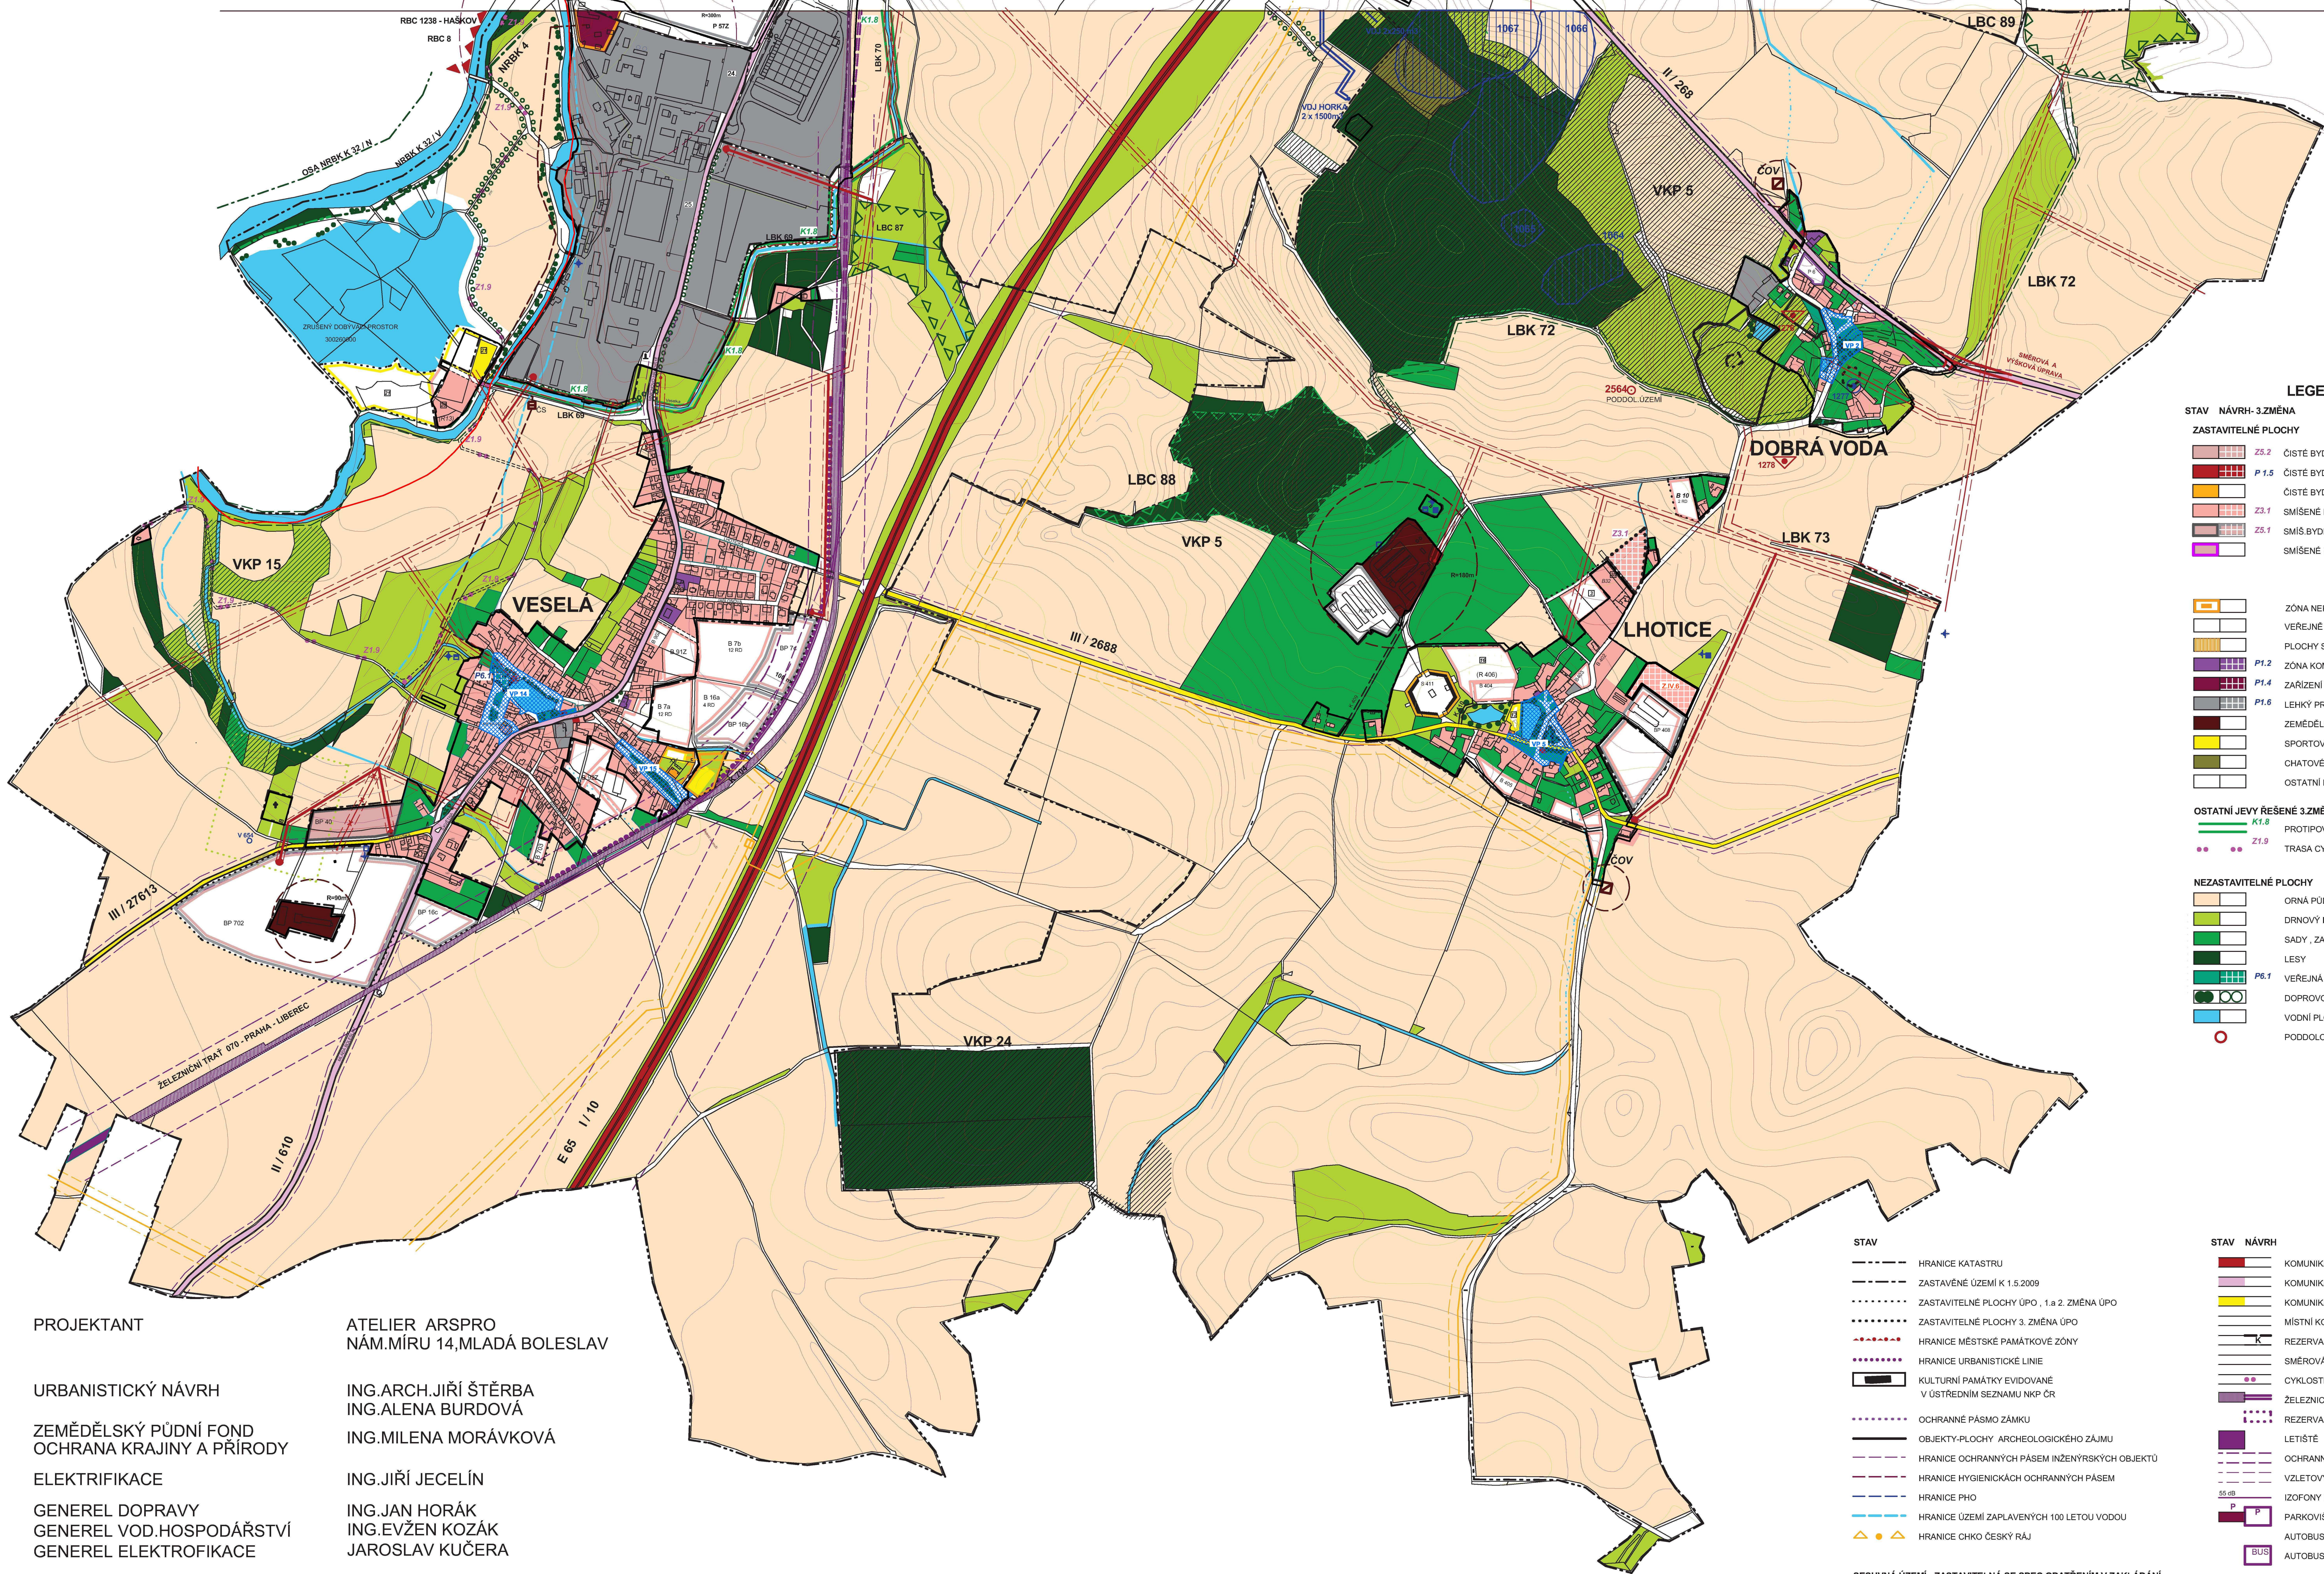

PROJEKTANT
URBANISTICKÝ NÁVRH
ZEMĚDĚLSKÝ PŮDNÍ FOND
OCHRANA KRAJINY A PŘÍRODY
ELEKTRIFIKACE
GENEREL DOPRAVY
GENEREL VOD.HOSPODÁŘSTVÍ
GENEREL ELEKTROFIKACE
POŘIZOVATEL ÚZEMNÍHO PLÁNU - MĚSTO MNICHOVO HRADIŠTĚ
ŘÍJEN 2009

ATELIER ARSPRO
NÁM.MÍRU 14,MLADÁ BOLESLAV
ING.ARCH.JIŘÍ ŠTĚRBA
ING.ALENA BURDOVÁ
ING.MILENA MORÁVKOVÁ
ING.JIŘÍ JECELÍN
ING.JAN HORÁK
ING.EVŽEN KOZÁK
JAROSLAV KUČERA

siadesign Liberec	projekt / project:	ZMĚNA Č. IV ÚP OBCE MNICHOVO HRADIŠTĚ
	název výkresu / drawing title:	HLAVNÍ_VÝKRES
měřítko / scale:	1:5000	
	datum / date:	04/2010

LEGENDA - HLAVNÍ VÝKRES	
STAV	NÁVRH-3.ZMĚNA
ZASTAVITELNÉ PLOCHY	
	Z5.2 ČISTÉ BYDLENÍ MĚSTSKÉHO TYPU NÍZKOPODLAŽNÍ INDIVIDUÁLNÍ
	P1.5 ČISTÉ BYDLENÍ MĚSTSKÉHO TYPU STŘEDNĚPÓDLAŽNÍ HROMADNÉ
	Z3.1 ČISTÉ BYDLENÍ MĚSTSKÉHO TYPU VYSOKOPÓDLAŽNÍ HROMADNÉ
	Z3.1 SMÍŠENÉ BYDLENÍ VENKOVSKÉHO TYPU INDIVIDUÁLNÍ
	Z3.1 SMÍŠ BYDLENÍ S MOŽNOSTÍ PROVOZ.DROB. PODNIK. A ŘEMESL.VÝROBY
	Z3.1 SMÍŠENÉ BYDLENÍ MĚSTSKÉHO TYPU S OBČANSKÝM VYBAVENÍM

	Z5.2 ZÓNA NEKOMERČNÍ OBČANSKÉ VYBAVENOSTI
	P1.5 VEŘEJNĚ PROSPĚŠNÉ STAVBY A PLOCHY
	P1.2 PLOCHY SPECIFICKÉ
	P1.2 ZÓNA KOMERČNÍ OBČANSKÉ VYBAVENOSTI
	P1.4 ZAŘÍZENÍ TECHNICKÉ INFRASTRUKTURY,OBSLUŽ.DOPRAVNÍ ZAŘÍZENÍ
	P1.6 LEHKÝ PRŮMYSL , SKLADOVÁ ZÓNA
	P1.6 ZEMĚDĚLSKÉ AREÁLY
	P1.6 SPORTOVNÍ A REKREAČNÍ PLOCHY
	P1.6 CHATOVÉ A ZAHRADKÁŘSKÉ OSADY
	P1.6 OSTATNÍ PLOCHY

OSTATNÍ JEVY ŘEŠENÉ 3.ZMĚNOU ÚPO	
	K1.8 PROTIPOVOĐNOVÉ OPATŘENÍ TOKU VESELKA
	Z1.9 TRASA CYKLOSTEZKY GREENWAY JIZERA

NEZASTAVITELNÉ PLOCHY	
	P6.1 ORNÁ PŮDA
	P6.1 DRNOVÝ FOND
	P6.1 SADY , ZAHRADY
	P6.1 LESY
	P6.1 VEŘEJNÁ A VYHRAZENÁ ZELENĚ
	P6.1 DOPROVDNÁ A ROZPTÝLENÁ ZELENĚ
	P6.1 VODNÍ PLOCHY , VODNÍ TOKY
	P6.1 PODDOLOVANÉ ÚZEMÍ

STAV	NÁVRH
	H1.1 HRANICE KATASTRU
	H1.1 ZASTAVĚNÉ ÚZEMÍ K 1.5.2009
	H1.1 ZASTAVITELNÉ PLOCHY ÚPO , 1.a 2. ZMĚNA ÚPO
	H1.1 ZASTAVITELNÉ PLOCHY 3. ZMĚNA ÚPO
	H1.1 HRANICE MĚSTSKÉ PAMÁTKOVÉ ZÓNY
	H1.1 HRANICE URBANISTICKÉ LINIE
	H1.1 KULTURNÍ PAMÁTKY EVIDOVANÉ V ÚSTŘEDNÍM SEZNAMU NKP ČR
	H1.1 OCHRANNÉ PÁSMO ZÁMKU
	H1.1 OBJEKTY-PLOCHY ARCHEOLOGICKÉHO ZÁJMU
	H1.1 HRANICE OCHRANNÝCH PÁSEM INŽENÝRSKÝCH OBJEKTŮ
	H1.1 HRANICE HYGIENICKÝCH OCHRANNÝCH PÁSEM
	H1.1 HRANICE PHO
	H1.1 HRANICE ÚZEMÍ ZAPLAVENÝCH 100 LETOU VODOU
	H1.1 HRANICE ČRHO ČESKÝ RÁJ
SESUVNÁ ÚZEMÍ - ZASTAVITELNÁ SE SPEC.OPATŘENÍM V ZAKLÁDÁNÍ	
	S1.1 SESUVNÉ ÚZEMÍ AKTIVNÍ - POLYGON
	S1.1 SESUVNÉ ÚZEMÍ POTENCIONÁLNÍ - POLYGON
	S1.1 SESUVNÉ ÚZEMÍ AKTIVNÍ - BOD
	S1.1 SESUVNÉ ÚZEMÍ POTENCIONÁLNÍ - BOD

OCHRANA PŘÍRODY , KRAJINY A ÚSES	
	NRBC ZVLÁŠTĚ CHRÁNĚNÁ ÚZEMÍ (PR,PP)
	RBC VÝZNAMNÝ KRAJINNÝ PRVEK
	LBC NADREGIONÁLNÍ BIOCENTRUM VYMEZENÉ
	RBC REGIONÁLNÍ BIOCENTRUM VYMEZENÉ
	LBC LOKÁLNÍ BIOCENTRUM VYMEZENÉ
	RBC REGIONÁLNÍ BIOCENTRUM NAVRŽENÉ
	LBC LOKÁLNÍ BIOCENTRUM NAVRŽENÉ
	NRBC NADREGIONÁLNÍ BIOKORIDOR VYMEZENÝ
	LBC LOKÁLNÍ BIOKORIDOR VYMEZENÝ
	LBC LOKÁLNÍ BIOKORIDOR NAVRŽENÝ
	LBC PAMÁTNÝ STROM

STAV	NÁVRH
	K1.8 KOMUNIKACE I.TŘÍDY
	K1.8 KOMUNIKACE II.TŘÍDY
	K1.8 KOMUNIKACE III.TŘÍDY
	K1.8 MÍSTNÍ KOMUNIKACE
	K1.8 REZERVA PRO KOMUNIKACI
	K1.8 SMĚROVÁ A VÝŠKOVÁ ÚPRAVA KOMUNIKACE
	K1.8 CYKLOSTEZKY
	K1.8 ŽELEZNICE
	K1.8 REZERVA ČD
	K1.8 LETIŠTĚ
	K1.8 OCHRANNÉ PÁSMO PROVOZNÍCH PLOCH LETIŠTĚ
	K1.8 VZLETOVÝ A PŘIBLIŽOVACÍ PROSTOR LETIŠTĚ
	K1.8 IZOFOVY LETOVÉHO PROVOZU
	K1.8 PARKOVIŠTĚ
	K1.8 AUTOBUSOVÁ ZASTÁVKA
	K1.8 AUTOBUSOVÉ NÁDRAŽÍ
	K1.8 TRASY VN
	K1.8 DEMONTOVANÉ TRASY VN
	K1.8 TRAFOSTANICE STOŽAROVÁ
	K1.8 TRAFOSTANICE KABELOVÁ
	K1.8 VODOVODNÍ ŘADY
	K1.8 VODNÍ ZDROJ - VRTY , STUDNY , PRAMENY
	K1.8 VODOJEM
	K1.8 ATS STANICE
	K1.8 VRT STÁTNÍ POZOROVACÍ SÍTĚ PODZEM.VOD
	K1.8 KANALIZACE SPLAŠKOVÁ
	K1.8 KANALIZACE DEŠŤOVÁ
	K1.8 ČOV
	K1.8 KANALIZAČNÍ ČERPAČÍ STANICE
	K1.8 VTL PLYNOVOD
	K1.8 REGULAČNÍ STANICE VYSOKOTLAK , STŘEDOTLAK

LEGENDA ÚPRAV	ZNAČENÍ AKTUALIZACI
	Z1.1 ZNAČENÍ ZMĚN
	Z1.1 ZNAČENÍ ZMĚN
	Z1.1 ZNAČENÍ ZMĚN

LEGENDA ZMĚNY Č. IV	
	Z1.1 ZASTAVĚNÉ ÚZEMÍ K 1.4. 2010
	Z1.1 ZNAČENÍ ZMĚN
	Z1.1 VEŘEJNÁ PROSTRANSTVÍ + ZNAČENÍ
	Z1.1 KOMERČNÍ OBČANSKÁ VYBAVENOST
	Z1.1 BYDLENÍ HROMADNÉ - STŘEDNĚPÓDLAŽNÍ
	Z1.1 SMÍŠENÉ BYDLENÍ VENKOVSKÉHO TYPU INDIVID.
	Z1.1 ZÓNA NEKOMERČNÍ OBČANSKÉ VYBAVENOSTI
	Z1.1 REKREACE, SPORT
	Z1.1 KANALIZACE SPLAŠKOVÁ
	Z1.1 AKTIVNÍ ZÓNA