

STRÁŽIŠTĚ

VČETNĚ MÍSTNÍ ČÁSTI KOZMICE

ÚZEMNÍ PLÁN OBCE



KOORDINAČNÍ VÝKRES TV

datum: červenec 2008

měřítko 1:5 000

zpracoval: Ing.arch.Libor Kodl a kolektiv

č.v.: 6

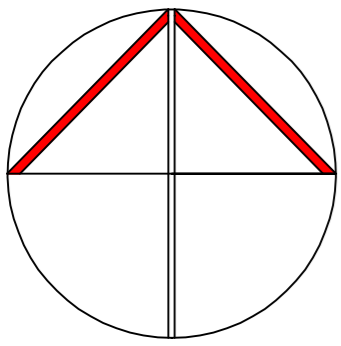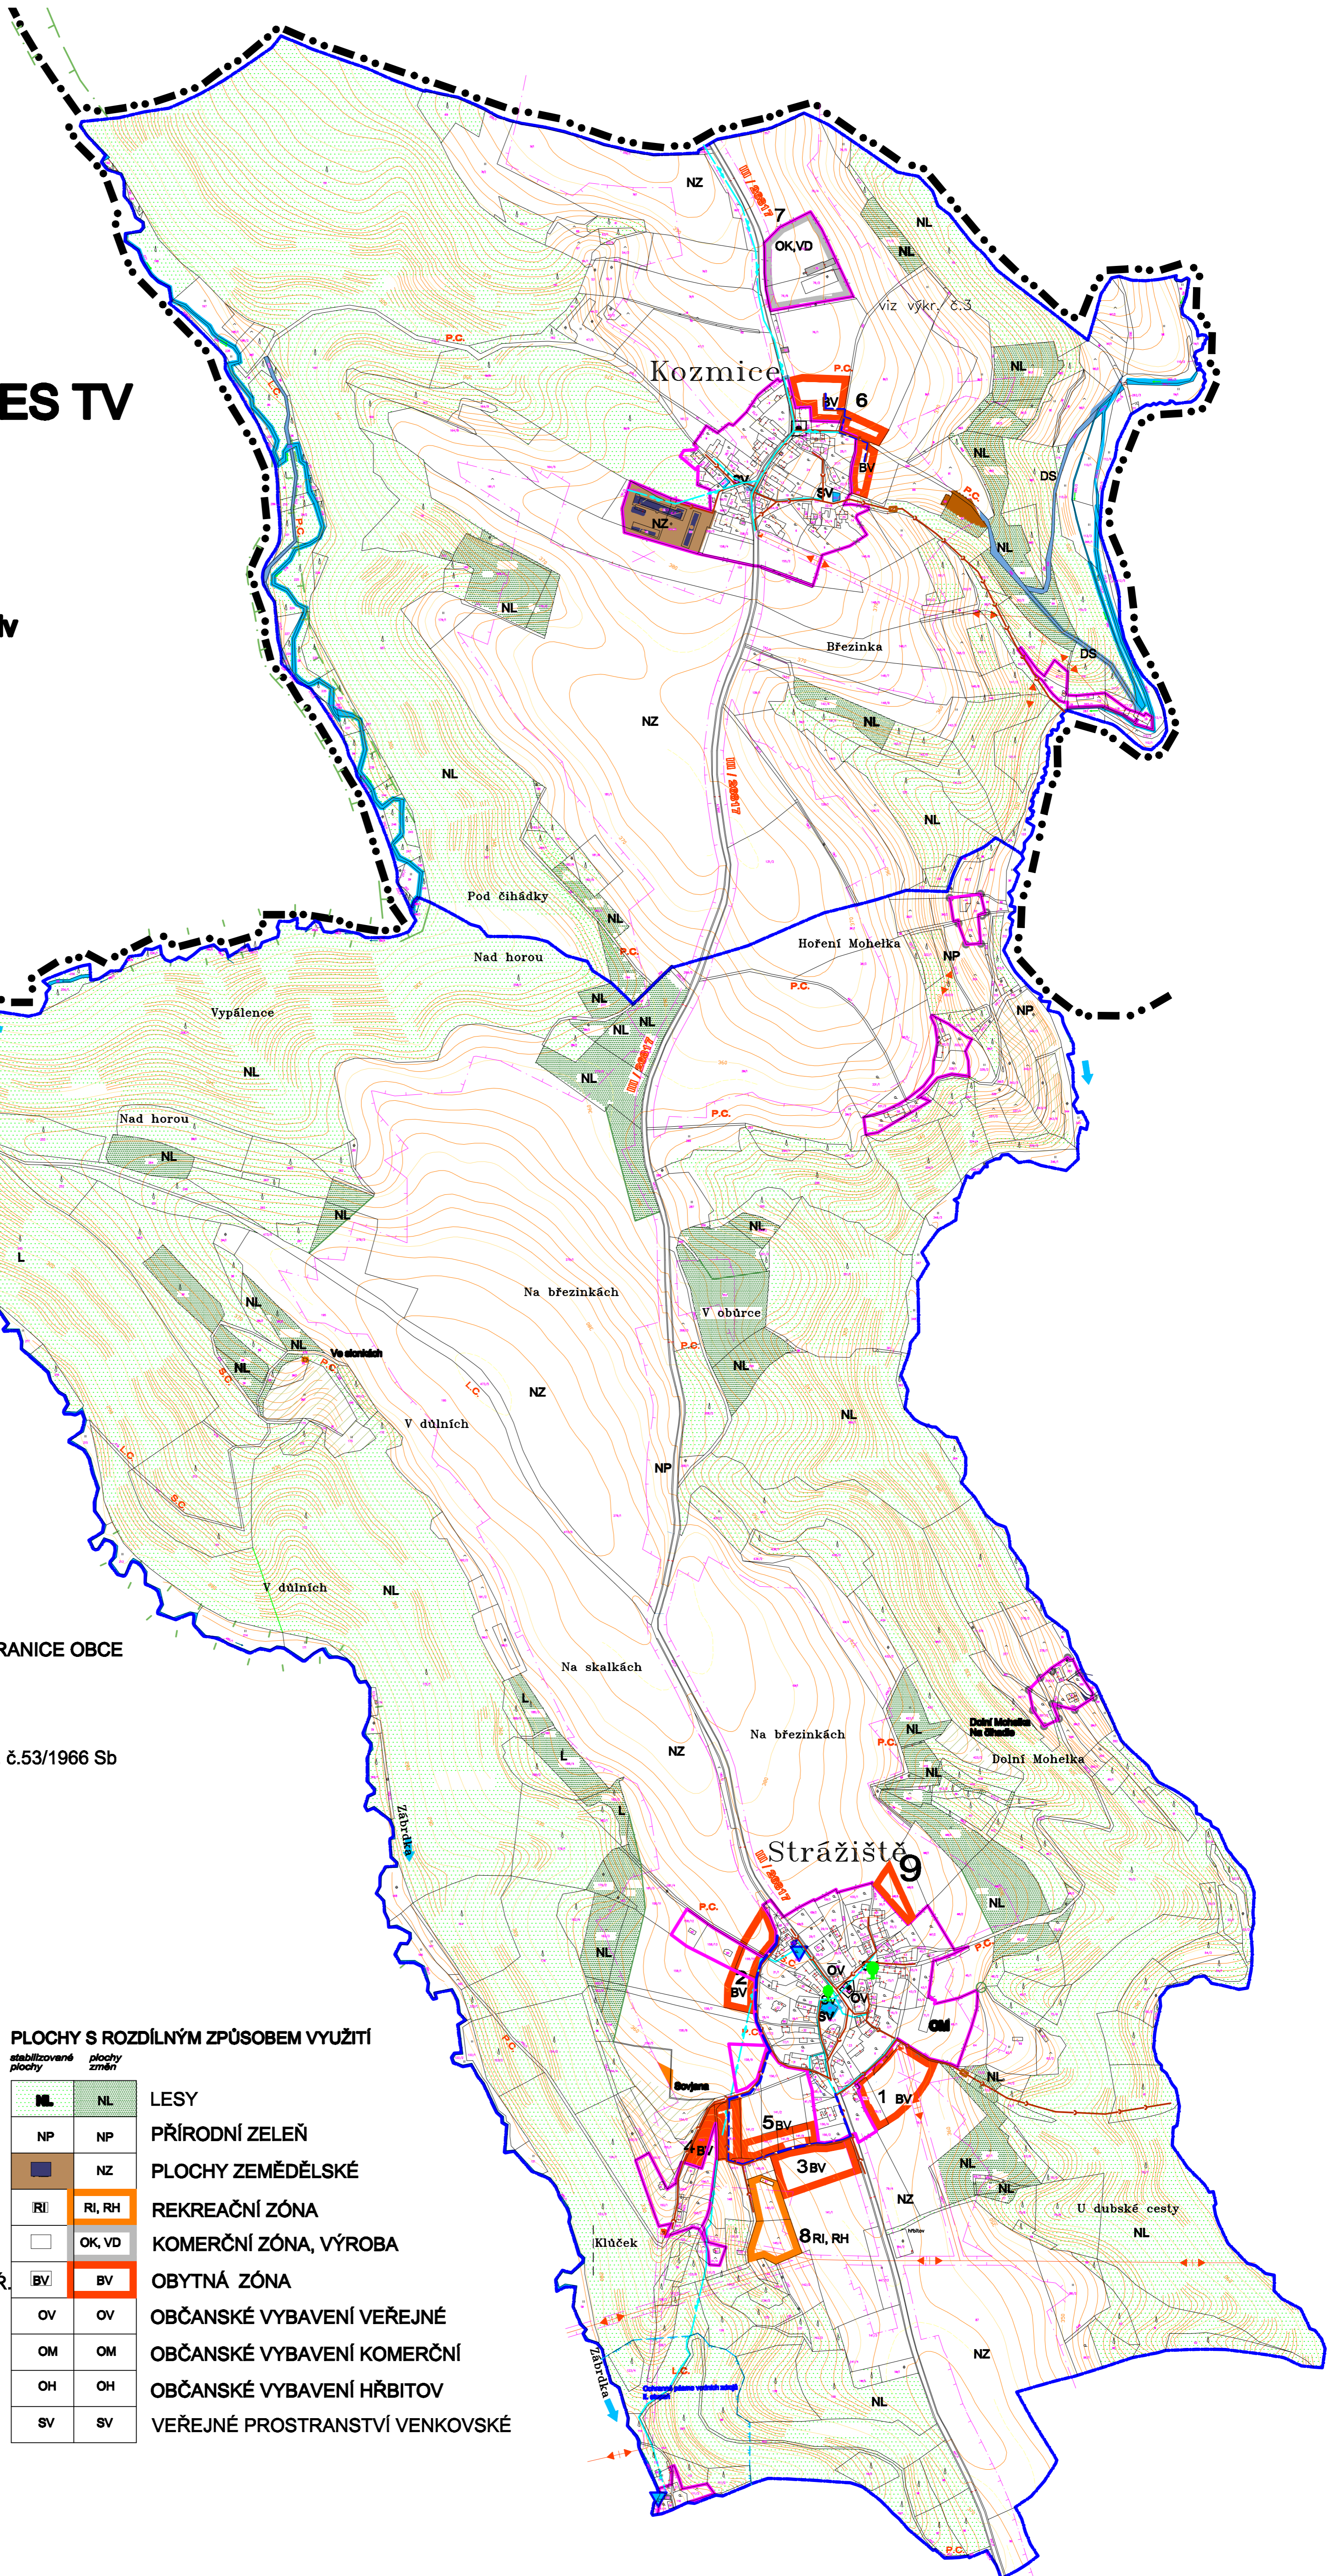

LEGENDA:

1 číslo navrhované rozvojové plochy

stav	návrh
—	—
—	—
—	—
—	—
×	×

- HRANICE OKRESU
- HRANICE ŘEŠENÉHO ÚZEMÍ = HRANICE OBCE
- HRANICE KATASTRU
- HRANICE ZASTAVĚNÉHO ÚZEMÍ
- HRANICE INTRAVILÁNU DLE ZÁK. č.53/1966 Sb

LIMITY VYUŽITÍ ÚZEMÍ

—	—
—	—
—	—

- HRANICE OCHRANNÝCH PÁSEM
- PAMÁTNÉ STROMY
- NEMOVITÁ KULTURNÍ PAMÁTKA

TECHNICKÁ A DOPRAVNÍ INFRASTRUKTURA

—	—
—	—
—	—
—	—
—	—
—	—
—	—
—	—
—	—
—	—
—	—

- PŘIVADĚČ PITNÉ VODY
- ČISTÍRNA ODPADNÍCH VOD
- SPLAŠKOVÁ KANALIZACE
- SDĚLOVACÍ KABELY
- ZASTÁVKY BUS
- DOPR. INFRASTRUKTURA SILNICE III. TŘ.
- SOUKROMÉ CESTY, POLNÍ CESTY, LESNÍ CESTY, MÍSTNÍ KOMUNIKACE
- VODÁRENSKÉ ZAŘÍZENÍ
- VRCHNÍ VEDENÍ VN 22 KV, TRAFU
- OCHR. PÁSMO VODNÍHO ZDROJE

PLOCHY S ROZDÍLNÝM ZPŮSOBEM VYUŽITÍ

stabilizované plochy	stabilizované plochy	stabilizované plochy
NL	NL	LESY
NP	NP	PŘÍRODNÍ ZELEŇ
NZ	NZ	PLOCHY ZEMĚDĚLSKÉ
RI	RI, RH	REKREAČNÍ ZÓNA
OK, VD	OK, VD	KOMERČNÍ ZÓNA, VÝROBA
BV	BV	OBYTNÁ ZÓNA
OV	OV	OBČANSKÉ VYBAVENÍ VEŘEJNÉ
OM	OM	OBČANSKÉ VYBAVENÍ KOMERČNÍ
OH	OH	OBČANSKÉ VYBAVENÍ HŘBITOV
SV	SV	VEŘEJNÉ PROSTRANSTVÍ VENKOVSKÉ