INTEGROVANÝ OPERAČNÍ PROGRAM


EVROPSKÁ UNIE
EVROPSKÝ FOND PRO REGIONÁLNÍ ROZVOJ
ŠANCE PRO VÁŠ ROZVOJ

MINISTERSTVO PRO MÍSTNÍ ROZVOJ

ÚZEMNĚ ANALYTICKÉ PODKLADY PRO SPRÁVNÍ ÚZEMÍ OBCE S ROZŠÍŘENOU PŮSOBNOSTÍ MNICHOVO HRADIŠTĚ

LIMITY

1:10 000

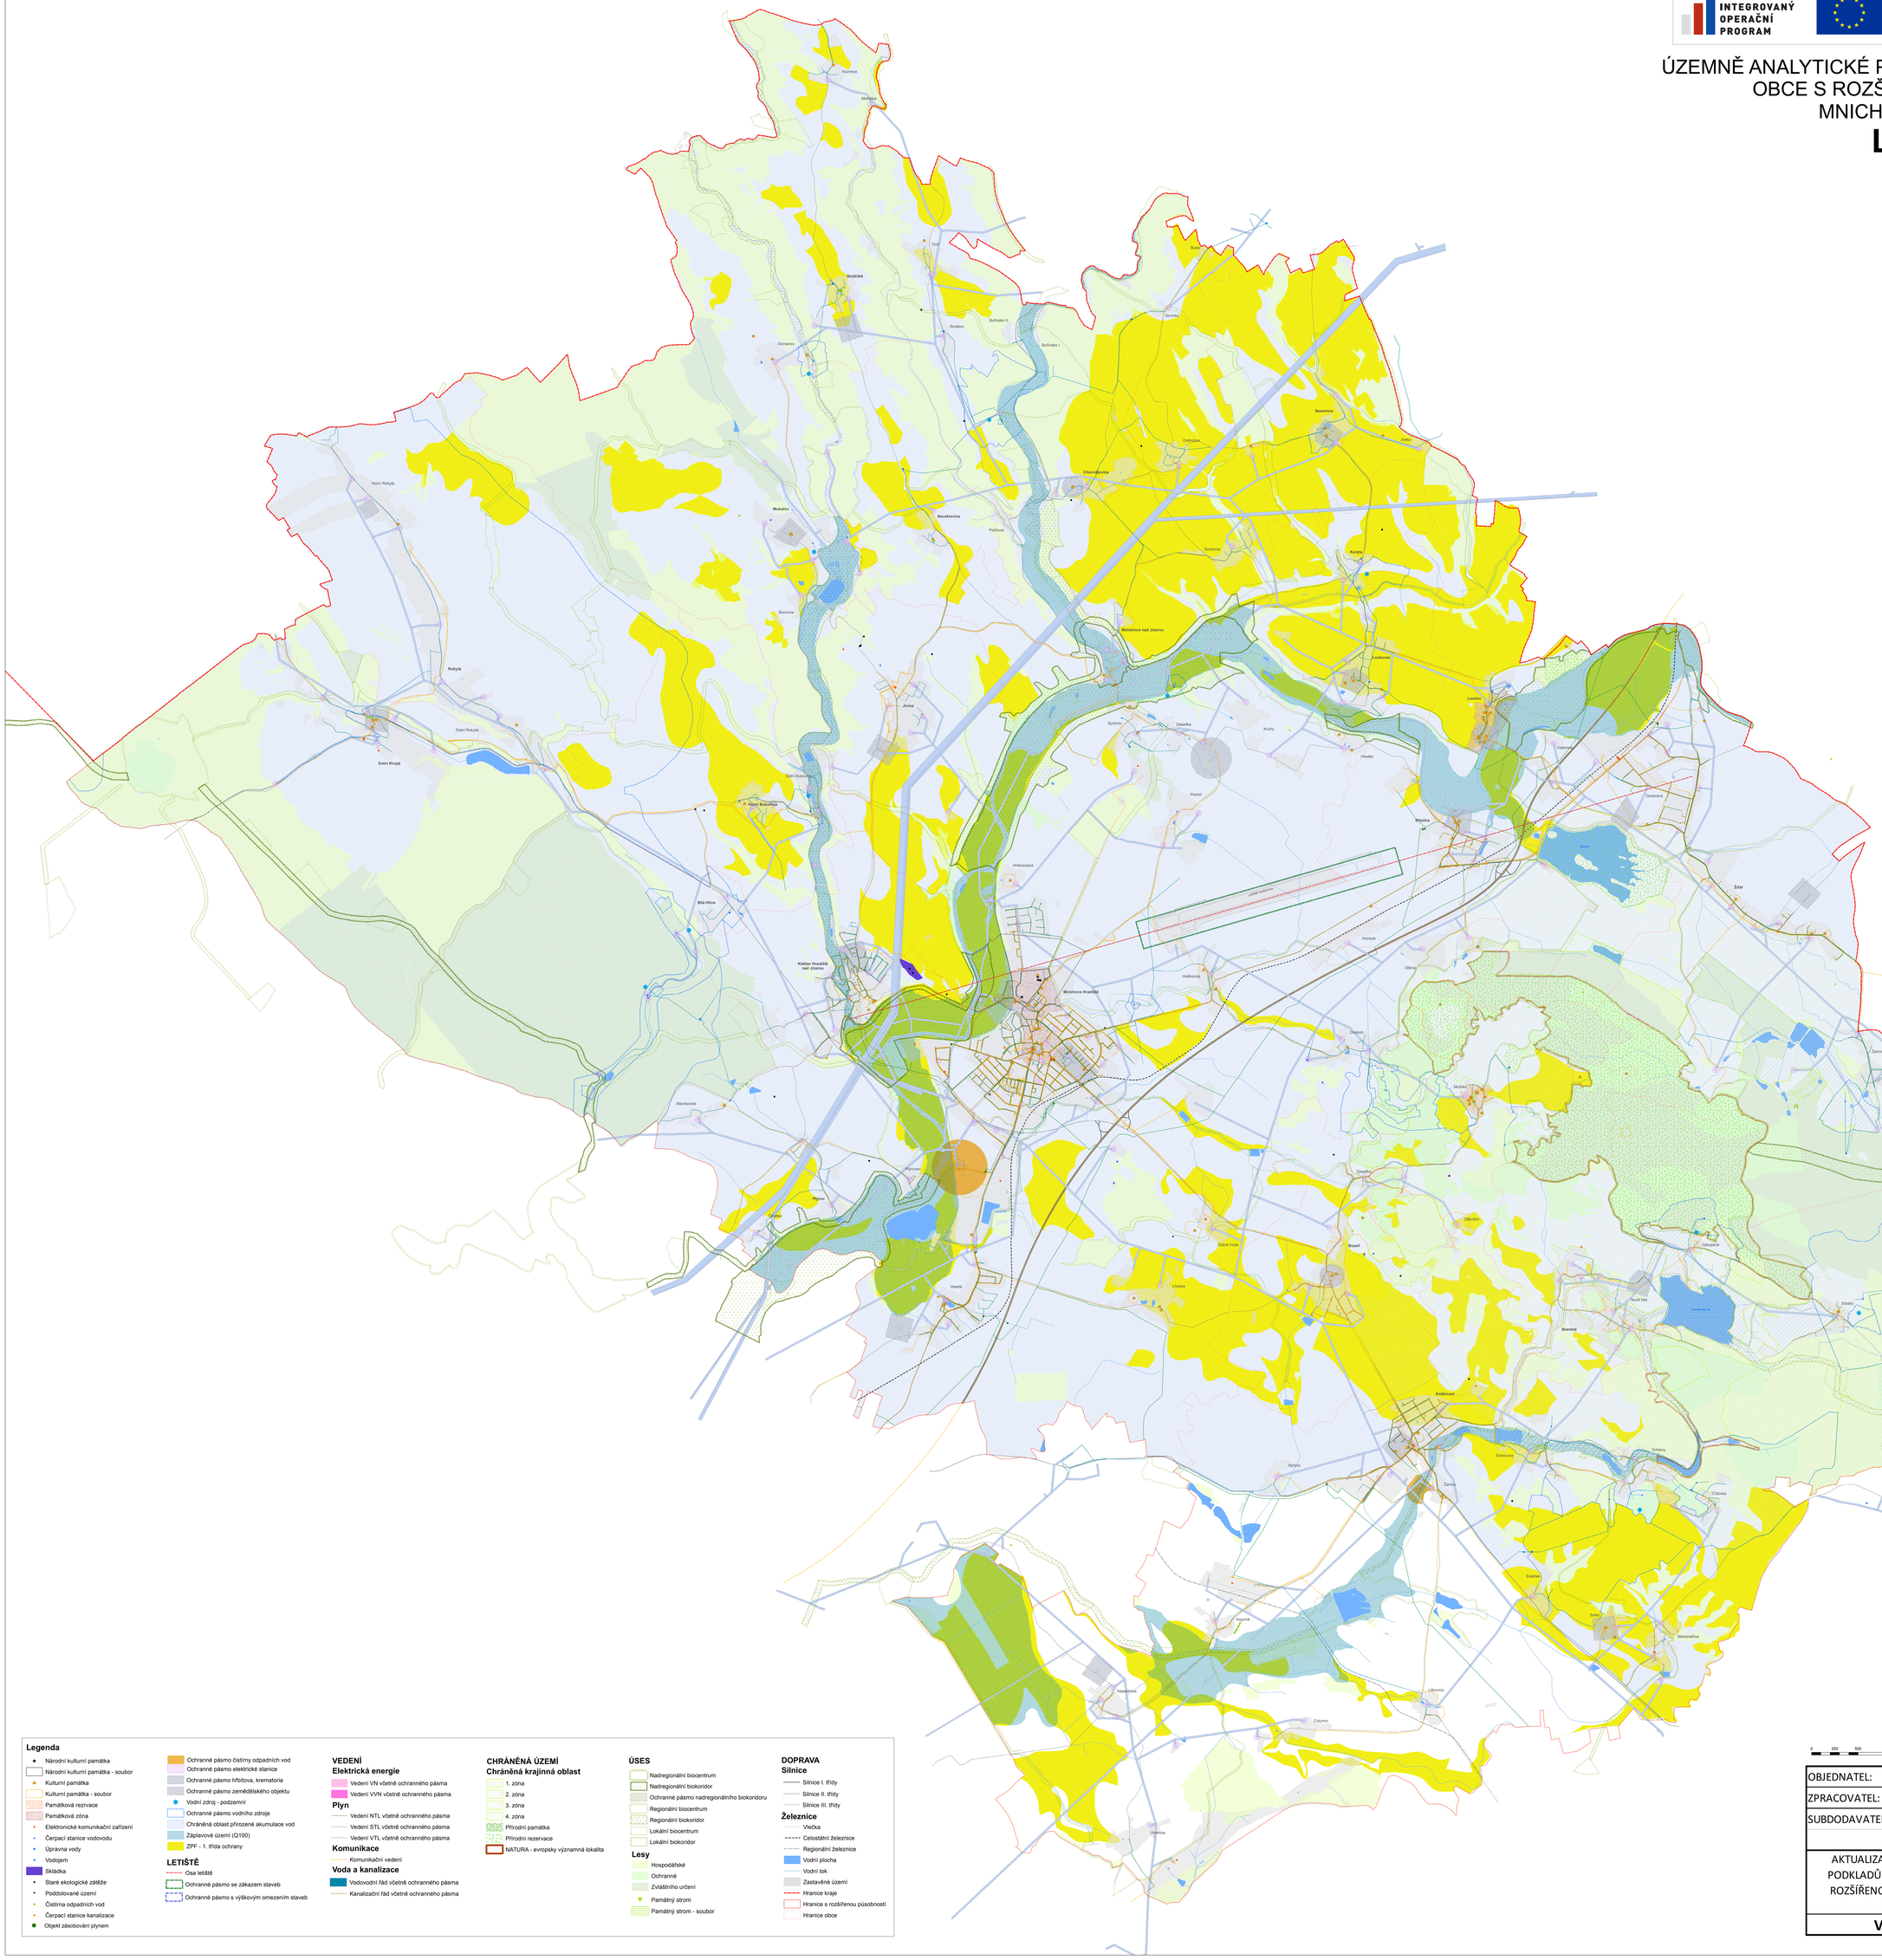

Legenda

- Národní kulturní památka
- Národní kulturní památka - soubor
- Kulturní památka
- Kulturní památka - soubor
- Památková rezervace
- Památková zóna
- Elektronické komunikační zařízení
- Čerpací stanice vodovodu
- Úpravna vody
- Vodojem
- Skládka
- Staré ekologické zátěže
- Poddolované území
- Čistírna odpadních vod
- Čerpací stanice kanalizace
- Objekt zásobování plynem
- Ochranné pásmo čistírny odpadních vod
- Ochranné pásmo elektrické stanice
- Ochranné pásmo hřbitova, krematoria
- Ochranné pásmo zemědělského objektu
- Vodní zdroj - podzemní
- Ochranné pásmo vodního zdroje
- Chráněná oblast přirozené akumulace vod
- Záplavové území (Q100)
- ZPF - 1. třída ochrany

LETIŠTĚ
- Osa letiště
- Ochranné pásmo se zákazem staveb
- Ochranné pásmo s výškovým omezením staveb

VEDENÍ
Elektrická energie
- Vedení VN včetně ochranného pásma
- Vedení VVN včetně ochranného pásma

Plyn
- Vedení NTL včetně ochranného pásma
- Vedení STL včetně ochranného pásma
- Vedení VTL včetně ochranného pásma

Komunikace
- Komunikační vedení

Voda a kanalizace
- Vodovodní řád včetně ochranného pásma
- Kanalizační řád včetně ochranného pásma

CHRÁNĚNÁ ÚZEMÍ
Chráněná krajinná oblast
- 1. zóna
- 2. zóna
- 3. zóna
- 4. zóna
- Přírodní památka
- Přírodní rezervace
- NATURA - evropsky významná lokalita

ÚSES
- Nadregionální biocentrum
- Nadregionální biokoridor
- Ochranné pásmo nadregionálního biokoridoru
- Regionální biocentrum
- Regionální biokoridor
- Lokální biocentrum
- Lokální biokoridor

Lesy
- Hospodářské
- Ochranné
- Zvláštního určení
- Památný strom
- Památný strom - soubor

DOPRAVA
Silnice
- Silnice I. třídy
- Silnice II. třídy
- Silnice III. třídy

Železnice
- Vlečka
- Celostátní železnice
- Regionální železnice
- Vodní plocha
- Vodní tok
- Zastavěné území
- Hranice kraje
- Hranice s rozšířenou působností
- Hranice obce

N

0 250 500 1 000 1 500 2 000 2 500 3 000 3 500 4 000 m

OBJEDNATEL:	MĚSTO MNICHOVO HRADIŠTĚ
ZPRACOVATEL:	GEFOS a.s.
SUBDODAVATEL:	ING. ARCH. JIŘÍ MAŇÁK

GEFOS a.s.
Kundratka 17, 180 82 Praha 8 - Libeň
tel: +420 284 007 043
www.gefos.cz, gefos@gefos.cz

AKTUALIZACE ÚZEMNĚ ANALYTICKÝCH PODKLADŮ PRO SPRÁVNÍ ÚZEMÍ OBCE S ROZŠÍŘENOU PŮSOBNOSTÍ MNICHOVO HRADIŠTĚ	
VÝKRES LIMITŮ	ČÍSLO VÝKRESU: 1
	ČÍSLO ZAKÁZKY: 1 113 003
	DATUM: 12/2012
	MĚŘÍTKO: 1 : 10 000